


ORIENTACJA

LEGENDA:

- OBSZAR OBJĘTY OPRACOWANIEM

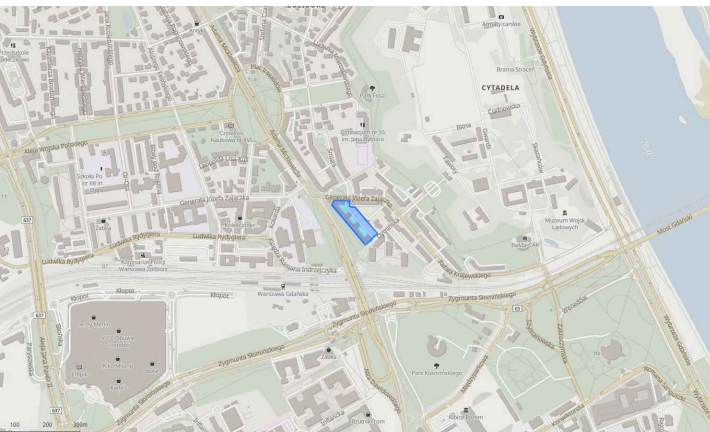

PROJEKT ZAGOSPODAROWANIA TERENU

LEGENDA:

A,B,C,D,H,I,A - OBSZAR OBJĘTY OPRACOWANIEM



- ISTNIEJĄCY BUDYNEK MIESZKALNY WIELORODZINNY JEDNORODZINNY

2

- ISTNIEJĄCE BALKONY PRZEZNACZONE DO REMONTU

3

- POTENCJALNA LOKALIZACJA RUSZTOWAŃ

4

- ISTNIEJĄCY BUDYNEK USŁUGOWY



- ISTNIEJĄCE NAWIERZCHNIE UTWARDZONE - CHODNIKI



- ISTNIEJĄCE NAWIERZCHNIE UTWARDZONE - DROGI MANEWOWE



- ISTNIEJĄCE POWIERZCHNIE BIOLOGICZNE CZYNNE

Temat opracowania:

**PROJEKT REMONTU BALKONÓW
NA TERENIE BUDYNKU MIESZKALNEGO WIELORODZINNEGO
przy ul. Adama Mickiewicza 4,6,8,10,12,14,16 Warszawa;**

Nazwa rysunku:

PLAN SYTUACYJNY - STAN ISTNIEJĄCY

Data:

24.06.2024

Skala:

1:500

Nr:

A0

Projektował: **mgr inż. arch. Stanisław Rzepecki**

Nr uprawnień

Podpis

Specjalność: architektoniczna do projektowania bez ograniczeń

MA/064/19

Sprawił: **mgr inż. arch. Adam Wasilewski**

Nr uprawnień

Podpis

Specjalność: architektoniczna do projektowania bez ograniczeń

MA/041/20