


OZNACZENIA:

 – zakres opracowania

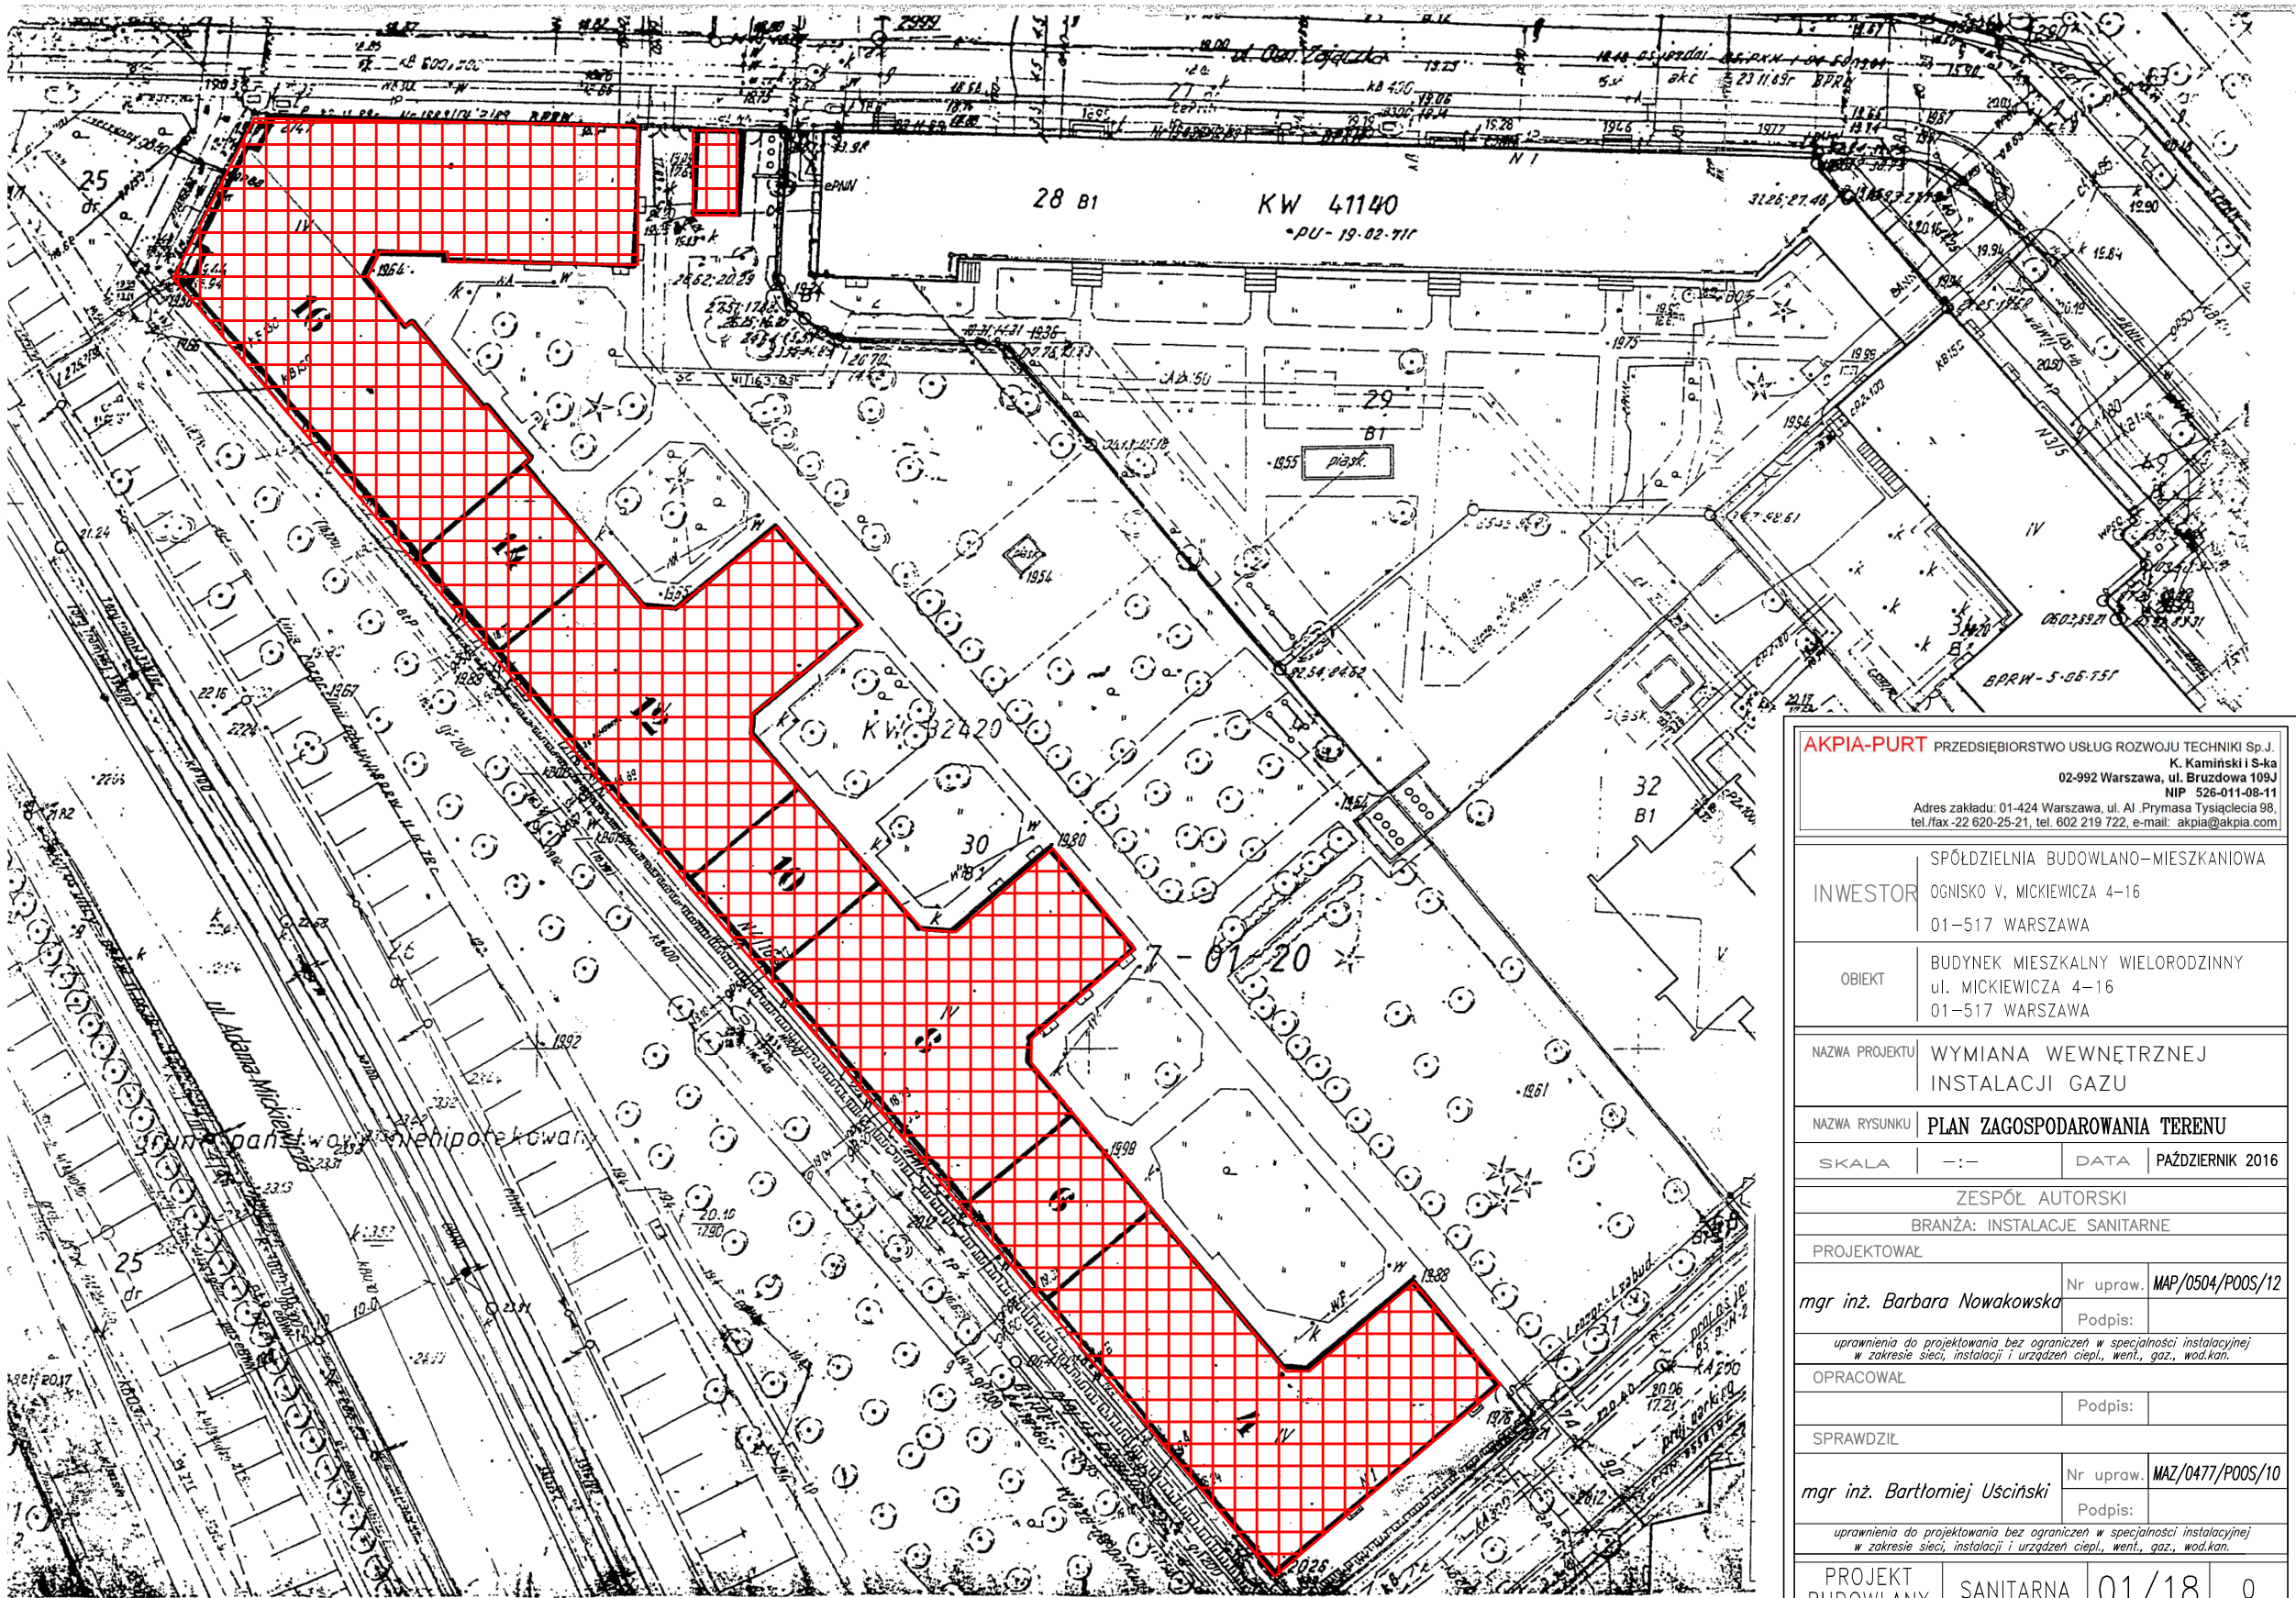

AKPIA-PURT PRZEDSIĘBIORSTWO USŁUG ROZWOJU TECHNIKI Sp. J.
K. Kamiński i S-ka
02-992 Warszawa, ul. Bruzdowa 109J
NIP 526-011-08-11
Adres zakładu: 01-424 Warszawa, ul. Al. Prymasa Tysiąclecia 98,
tel./fax-22 620-25-21, tel. 602 219 722, e-mail: akpia@akpia.com

INWESTOR SPÓŁDZIELNIA BUDOWLANO-MIESZKANIOWA
OGNIKO V, MICKIEWICZA 4-16
01-517 WARSZAWA

OBIEKT BUDYNEK MIESZKALNY WIELORODZINNY
ul. MICKIEWICZA 4-16
01-517 WARSZAWA

NAZWA PROJEKTU WYMIANA WEWNĘTRZNEJ
INSTALACJI GAZU

NAZWA RYSUNKU PLAN ZAGOSPODAROWANIA TERENU

SKALA 1:1 DATA PAŹDZIERNIK 2016

ZESPÓŁ AUTORSKI
BRANŻA: INSTALACJE SANITARNE

PROJEKTOWAŁ
mgr inż. Barbara Nowakowska Nr upraw. MAP/0504/POOS/12
Podpis:

uprawnienia do projektowania bez ograniczeń w specjalności instalacyjnej
w zakresie sieci, instalacji i urządzeń ciepła, went., gaz., wod.kan.

OPRACOWAŁ
Podpis:

SPRAWDZIŁ
mgr inż. Bartłomiej Uściński Nr upraw. MAZ/0477/POOS/10
Podpis:

uprawnienia do projektowania bez ograniczeń w specjalności instalacyjnej
w zakresie sieci, instalacji i urządzeń ciepła, went., gaz., wod.kan.

PROJEKT BUDOWLANY	SANITARNA	01/18	0
faza	branża	Nr rysunku	rewizja