


 – zakres opracowania

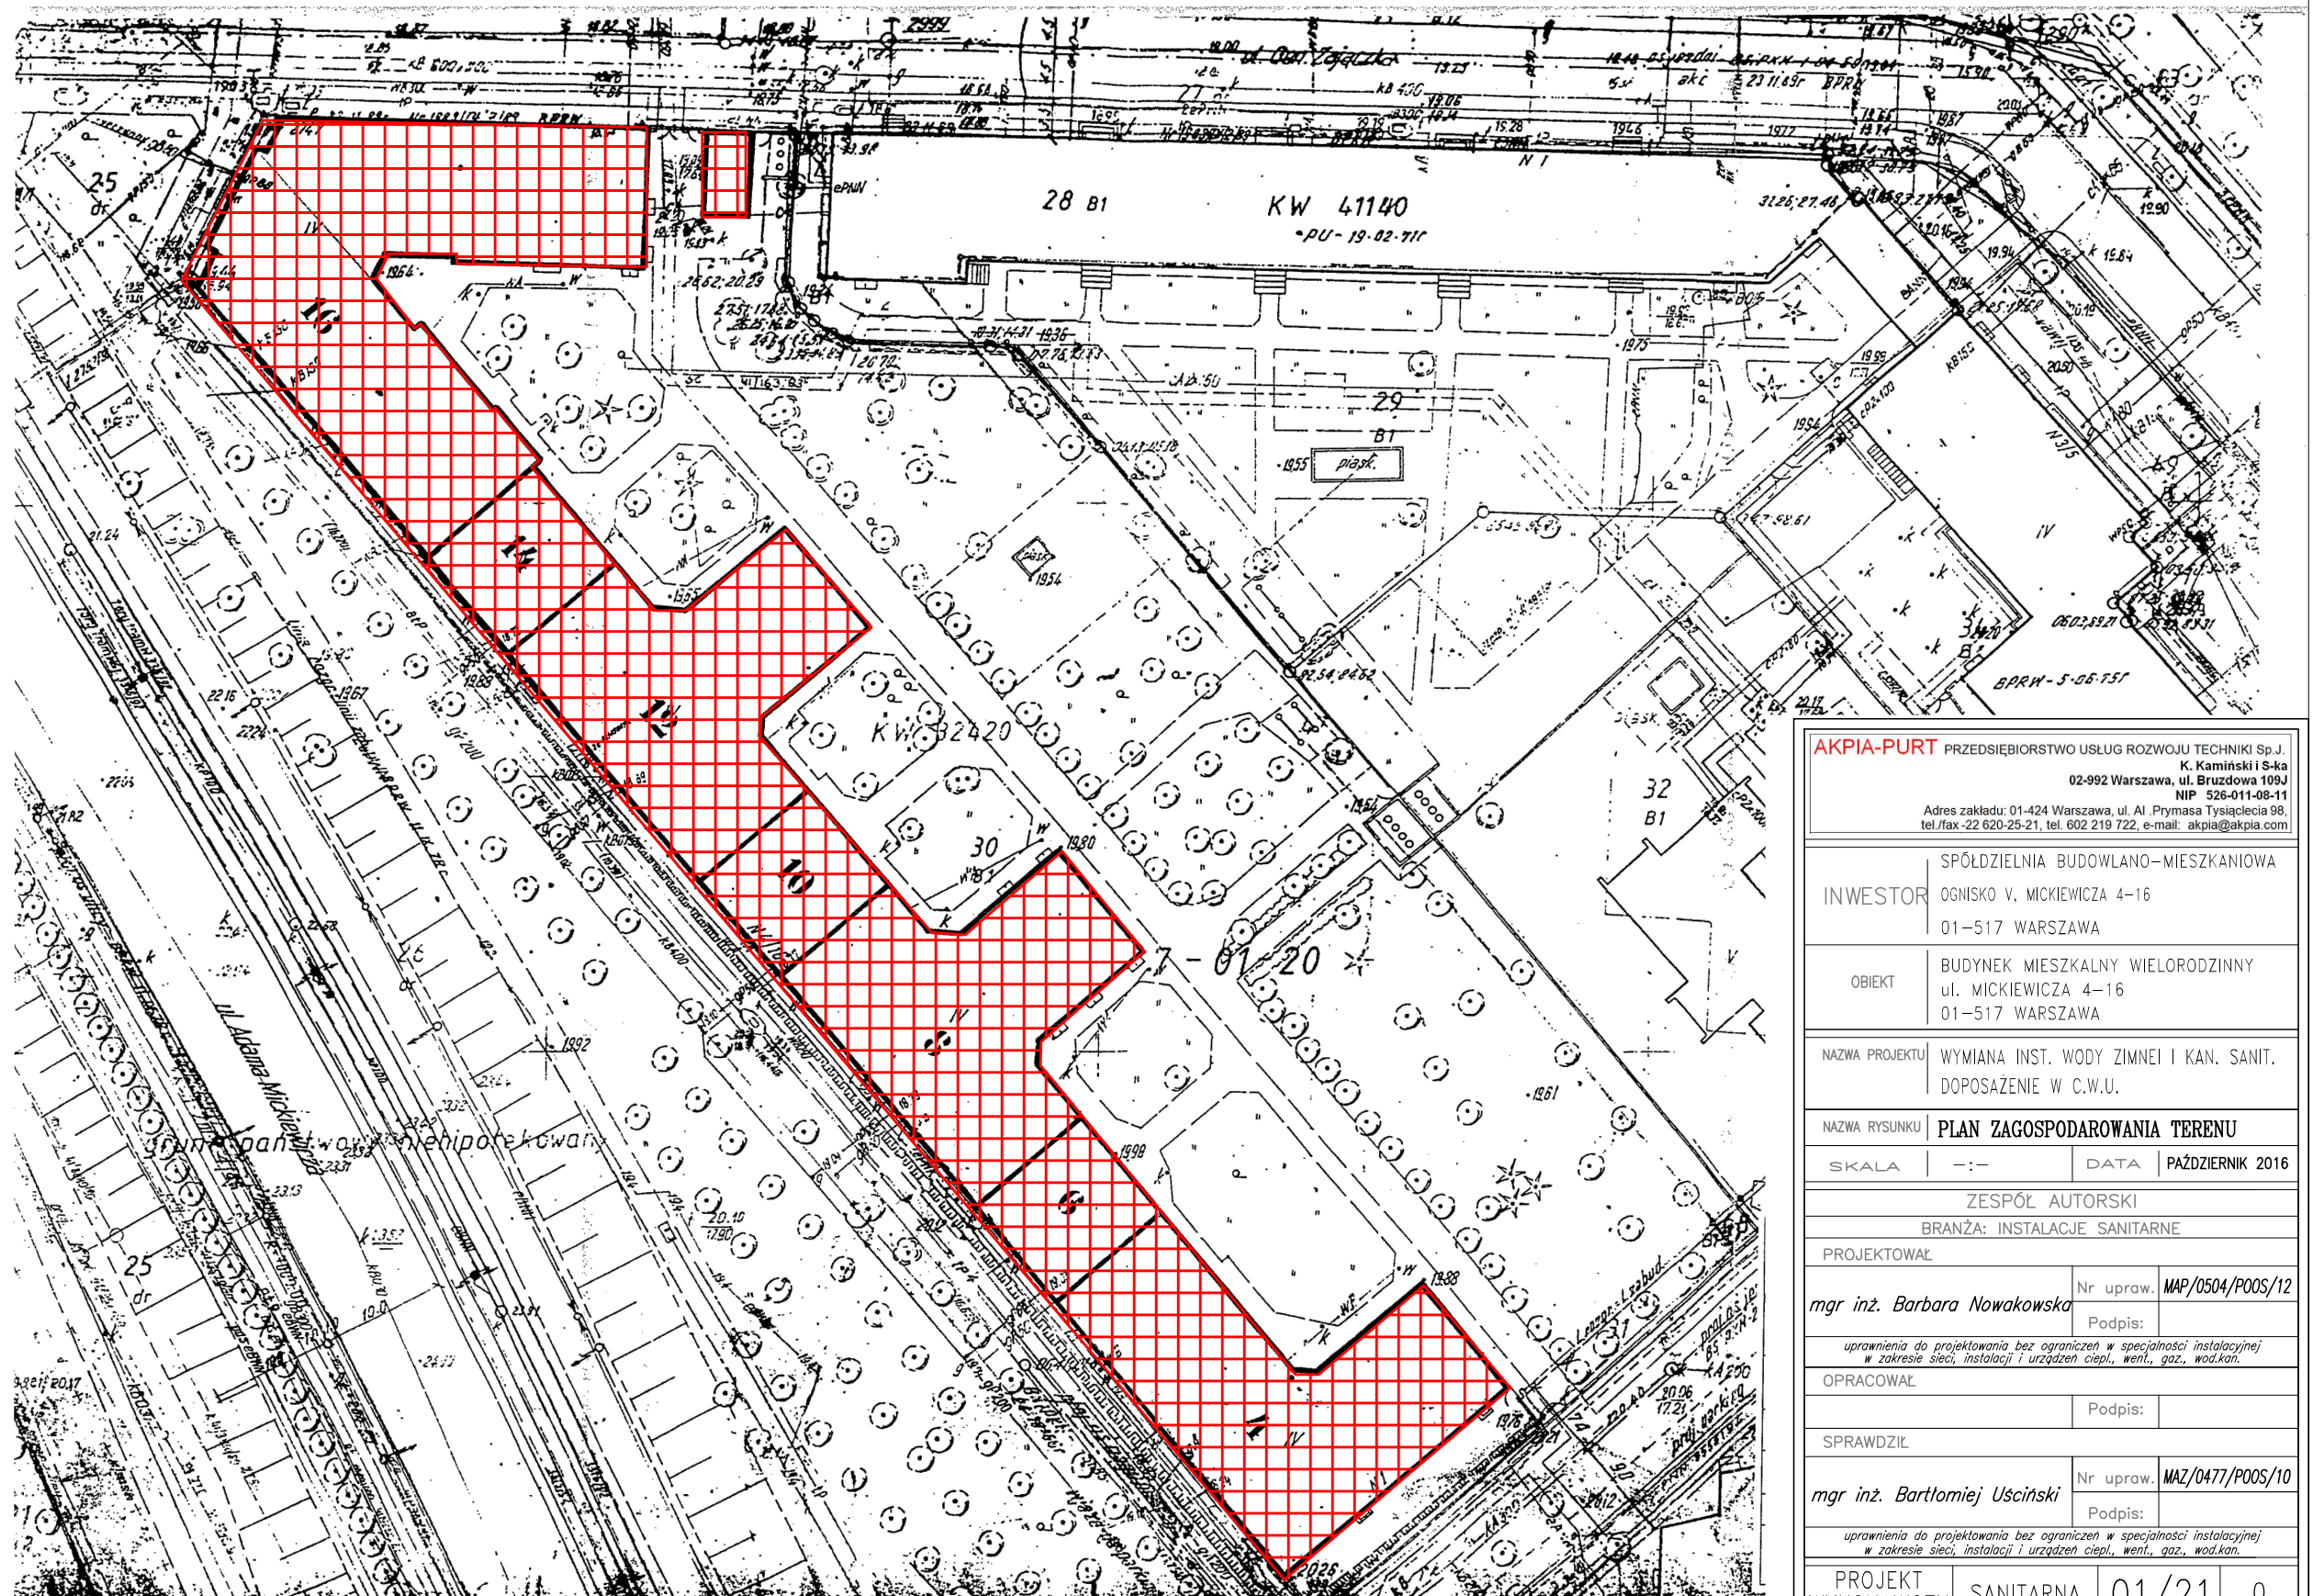

AKPIA-PURT PRZEDSIĘBIORSTWO USŁUG ROZWOJU TECHNIKI Sp.J.
K. Kamiński S-ka
02-992 Warszawa, ul. Bruzdowa 109J
NIP 526-011-08-11
Adres zakładu: 01-424 Warszawa, ul. Al. Prymasa Tysiąclecia 98,
tel./fax -22 620-25-21, tel. 602 219 722, e-mail: akpia@akpia.com

INWESTOR	SPÓŁDZIELNIA BUDOWLANO-MIESZKANIOWA OGNIKO V, MKIEWICZA 4-16 01-517 WARSZAWA
----------	--

OBIEKT	BUDYNEK MIESZKALNY WIELORODZINNY ul. MICKIEWICZA 4-16 01-517 WARSZAWA
--------	---

NAZWA PROJEKTU	WYMIANA INST. WODY ZIMNEJ I KAN. SANIT. DOPOSAŻENIE W C.W.U.
----------------	---

NAZWA RYSUNKU	PLAN ZAGOSPODAROWANIA TERENU
---------------	------------------------------

SKALA	—:—	DATA	PAŹDZIERNIK 2016
-------	-----	------	------------------

ZESPÓŁ AUTORSKI
BRANŻA: INSTALACJE SANITARNE

PROJEKTOWAŁ		
mgr inż. Barbara Nowakowska	Nr upraw.	MAP/0504/P00S/12
	Podpis:	

uprawnienia do projektowania bez ograniczeń w specjalności instalacyjnej w zakresie sieci, instalacji i urządzeń ciepl., went., gaz., wod.kan.	
--	--

OPRACOWAŁ		
	Podpis:	

SPRAWDZIŁ		
	Nr. sprawy	1147/p1477/p005/10

mgr inż. Bartłomiej Uściński	Nr upraw.	MAZ/0477/P005/10
	Podpis:	

uprawnienia do projektowania bez ograniczeń w specjalności instalacyjnej w zakresie sieci, instalacji i urządzeń ciepl., went., gaz., wod.kan.

PROJEKT WYKONAWCZY	SANITARNA	01/21	0
faza	branża	Nr rysunku	rewizja