

OZNACZENIA:

- projektowana inst. gazowa (lokale)
- projektowana inst. gazowa
- projektowany gazomierz w metalowej szafce wentylowanej
- KG4P - kuchenka gaz 4-palnikowa z piekarnikiem gaz.
- projektowany zawór odcinający przed gazomierzem
- KG4P - projektowany zawór odcinający przed kuchenką gazową

UWAGA:


- Przed przystąpieniem do wykonywania przebić należy zapoznać się z przebiegiem kanałów i instalacji elektrycznej.
- Wszystkie przebicia wykonywać pod nadzorem inspektora d/s budowlanych.
- Należy zapewnić przewietrzanie piwnic w miejscu prowadzenia instalacji gazowej. -otwory pod stropem piwnic, bez naruszania konstrukcji budynku.
- Dopuszcza się inne usytuowanie kanałów nawiewnych w piwnicy pod warunkiem zapewnienia przewietrzania piwnic
- Przy wykonywaniu instalacji gazowej należy zachować min. odległość 0,6m od urządzeń iskrzących.
- Przejścia przez stropy i ściany konstrukcyjne wykonać w tulejach ochronnych.
- Przejścia przez stropy - EI 120.
- Przejścia poniżej terenu należy zabezpieczyć przed możliwością przenikania gazu do budynku.
- Przy gazomierzach zamontować kurki odcinające.
- Pomieszczenia w których montowane są kuchnie gazowe muszą mieć sprawną wentylację (pozytywna opinia kominarska).
- W najwyższym miejscu klatki schodowej należy zamontować kratki wentylacyjne -2szt.
- W części lokali na przedpokojach jest zabudowa -pawłacze, należy zapewnić otwieranie drzwi zabudowy.

UWAGA:

Wykonanie przekuć dla potrzeb wentylacji należy wykonać po uzyskaniu akceptacji inspektora d/s budowlanych.

Wszystkie elementy ujęte w części opisowej, a nie pokazane na rysunkach oraz pokazane na rysunkach, a nie ujęte w części opisowej winny być traktowane jakby były ujęte w obu. W przypadku wątpliwości co do interpretacji niniejszej dokumentacji, powinno wyjaśnić się je z Jednostką Projektową.

AKPIA-PURT PRZEDSIĘBIORSTWO USŁUG ROZWOJU TECHNIKI Sp.J. K. Kaminski i S-ka 02-992 Warszawa, ul. Bruzdowa 109J NIP 526-011-08-11 Adres zakładu: 01-424 Warszawa, ul. Al .Prymasa Tysiąclecia 98, tel./fax -22 620-25-21, tel. 602 219 722, e-mail: akpia@akpia.com			
INWESTOR	SPÓŁDZIELNIA BUDOWLANO-MIESZKANIOWA		
	OGNISKO V, MICKIEWICZA 4-16 01-517 WARSZAWA		
OBIEKT	BUDYNEK MIESZKALNY WIELORODZINNY		
	ul. MICKIEWICZA 4-16 01-517 WARSZAWA		
NAZWA PROJEKTU		WYMIANA WEWNĘTRZNEJ INSTALACJI GAZU	
NAZWA RYSUNKU		Aksonometria poziomów i schemat pionów	
SKALA	-:--	DATA	PAŹDZIERNIK 2016
ZESPÓŁ AUTORSKI			
BRANŻA: INSTALACJE SANITARNE			
PROJEKTOWAŁ			
mgr inż. Barbara Nowakowska		Nr upraw.	MAP/0504/POOS/12
		Podpis:	
uprawnienia do projektowania bez ograniczeń w specjalności instalacyjnej w zakresie sieci, instalacji i urządzeń ciepła, went., gaz., wod.kan.			
OPRACOWAŁ			
		Podpis:	
SPRAWDZIŁ			
mgr inż. Bartłomiej Uscinski		Nr upraw.	MAZ/0477/POOS/10
		Podpis:	
uprawnienia do projektowania bez ograniczeń w specjalności instalacyjnej w zakresie sieci, instalacji i urządzeń ciepła, went., gaz., wod.kan.			
PROJEKT BUDOWLANY	SANITARNA	12/18	0
faza	branża	Nr rysunku	rewizja

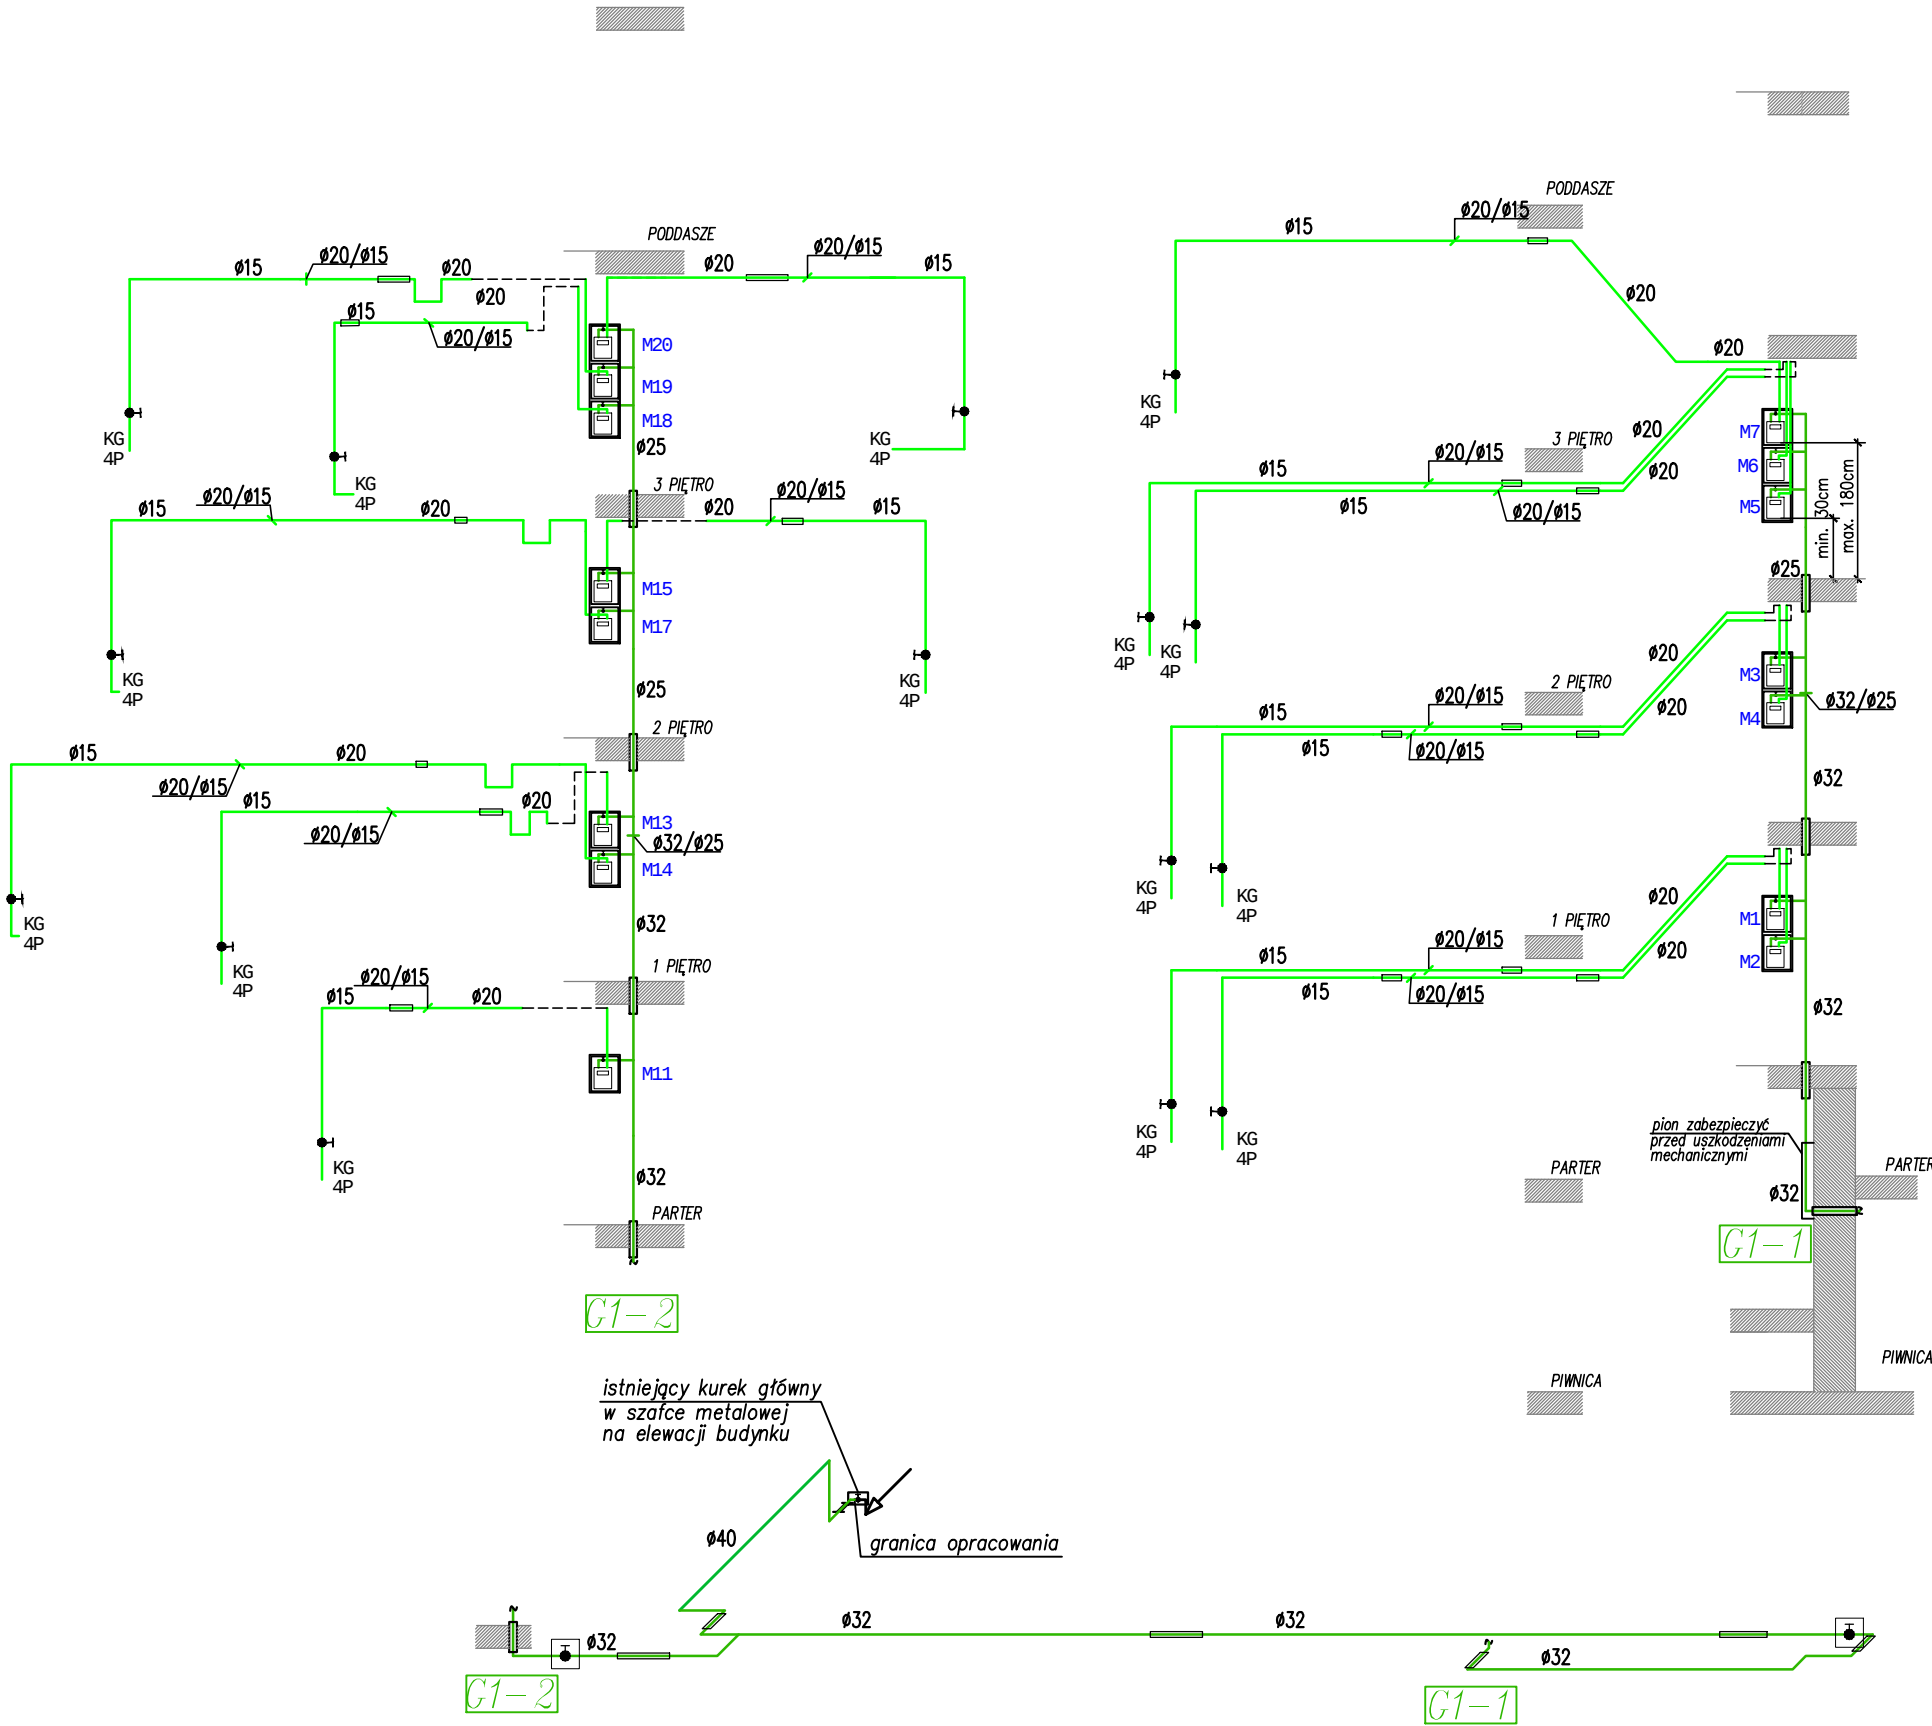

UWAGA: na życzenie Inwestora obliczenia średnic wykonano przy założeniu:
-mieszkania wyposażone w kuchenki elektryczne lub jej brak będą wyposażone w kuchenki gazowe KG4P
-w pionie będą podłączone maksymalnie 2szt. podgrzewaczy gazowych na potrzeby C.W.U.
Całkowita ilość odbiorników przy uwzględnieniu dodatkowych odbiorników:
G1-1: 8xKG4P+2xPG
G1-2: 11xKG4P+2xPG