


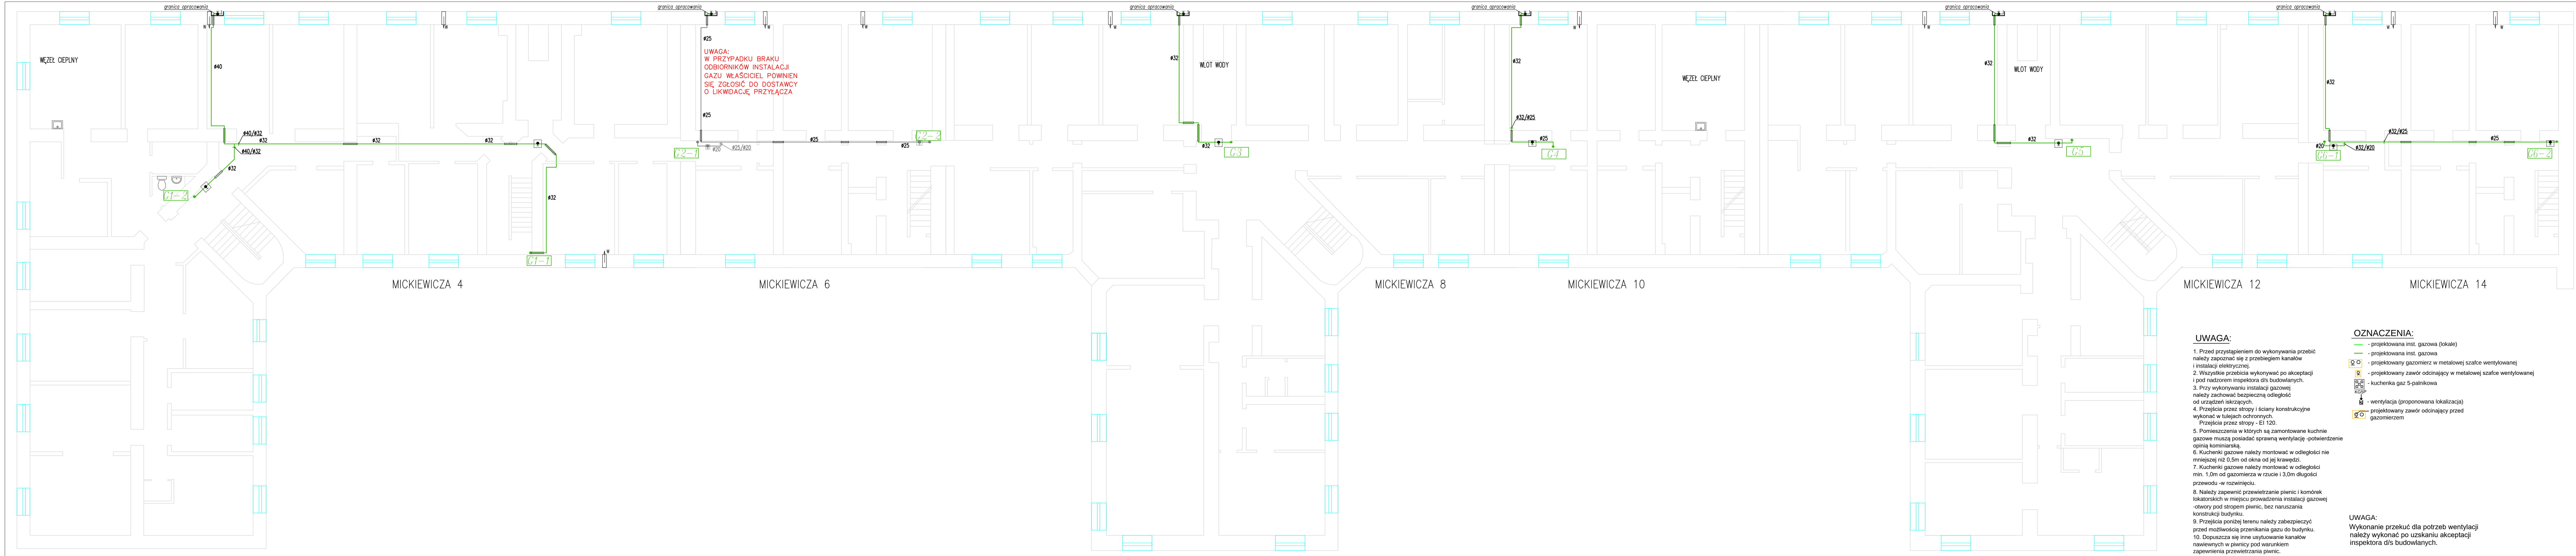

UWAGA:
W PRZYPADKU BRAKU
ODBIORNIKÓW INSTALACJI
GAZU WŁAŚCICIEL POWINIEN
SIĘ ZGŁOSIĆ DO DOSTAWCY
O LIKWIDACJĘ PRZYŁĄCZA

UWAGA:

1. Przed przystąpieniem do wykonywania przebieg należy zapoznać się z przebiegiem kanałów i instalacji elektrycznej.
2. Wszystkie przebiegia wykonywać po akceptacji i pod nadzorem inspektora d/s budowlanych.
3. Przy wykonywaniu instalacji gazowej należy zachować bezpieczną odległość od urządzeń iskrzących.
4. Przebiegia przez stropy i ściany konstrukcyjne wykonać w tulejach ochronnych.
Przebiegia przez stropy - EI 120.
5. Pomieszczenia w których są zamontowane kuchnie gazowe muszą posiadać sprawną wentylację -potwierdzenie opinią kominiarską.
6. Kuchenki gazowe należy montować w odległości nie mniejszej niż 0,5m od okna od jej krawędzi.
7. Kuchenki gazowe należy montować w odległości min. 1,0m od gazomierza w rzucie i 3,0m długości przewodu -w rozwinięciu.
8. Należy zapewnić przewietrzanie piwnic i komórek lokatorskich w miejscu prowadzenia instalacji gazowej -otwory pod stropem piwnic, bez naruszania konstrukcji budynku.
9. Przebiegia poniżej terenu należy zabezpieczyć przed możliwością przenikania gazu do budynku.
10. Dopuszcza się inne użytkowanie kanałów nawiewnych w piwnicy pod warunkiem zapewnienia przewietrzania piwnic.

OZNACZENIA:

- projektowana inst. gazowa (lokalne)
- projektowana inst. gazowa
- projektowany gazomierz w metalowej szafce wentylowanej
- projektowany zawór odcinający w metalowej szafce wentylowanej
- kuchenka gaz 5-palnikowa
- wentylacja (proponowana lokalizacja)
- projektowany zawór odcinający przed gazomierzem

UWAGA:

Wykonanie przekrzu dla potrzeb wentylacji należy wykonać po uzyskaniu akceptacji inspektora d/s budowlanych.

Wszystkie elementy ujęte w części opisowej, a nie pokazane na rysunkach oraz pokazane na rysunkach, a nie ujęte w części opisowej winny być traktowane jakby były ujęte w obu.
W przypadku wątpliwości co do interpretacji niniejszej dokumentacji, powinno wyjaśnić się je z Jednostką Projektową.

AKPIA-PURT PRZEDSIĘBIORSTWO USŁUG ROZWOJU TECHNIKI Sp. J.		K. Kamiski 514-01	
		02-492 WARSZAWA, ul. Brzostowa 100/1	
		NIP: 526-111-06-11	
Adres zasilania: 01-424 WARSZAWA, ul. Al. Prymasa Tysiąclecia 98			
tel./fax: 22 609-25-21, tel. 602 219 122, e-mail: akpia@akpia.com			
SPÓŁDZIELNIA BUDOWLANO-MIESZKANOWA			
INWESTOR	OGNISKO V, MICKIEWICZA 4-16		
	01-517 WARSZAWA		
OBIEKT	BUDYNEK MIESZKALNY WIELORODZINNY		
	ul. MICKIEWICZA 4-16		
	01-517 WARSZAWA		
WYMIANA WEWNĘTRZNEJ			
INSTALACJI GAZU			
RZUT PIWNICA CZ.1			
SKALA	1:100	DATA	PAŹDZIERNIK 2016
ZESPÓŁ AUTORSKI			
BRANŻA: INSTALACJE SANITARNE			
PROJEKTOWAŁ	mgr inż. Barbara Nowakowska		
	Nr upraw.	WP/0504/P005/12	
	Podpis:		
uprawnienia do projektowania bez ograniczeń w specjalności instalacyjnej w zakresie sieci, instalacji i urządzeń ciepła, went., gaz., wod.kan.			
OPRACOWAŁ			
	Podpis:		
SPRAWDZIŁ			
	Nr upraw.	MZ/0477/P005/10	
	Podpis:		
uprawnienia do projektowania bez ograniczeń w specjalności instalacyjnej w zakresie sieci, instalacji i urządzeń ciepła, went., gaz., wod.kan.			
PROJEKT BUDOWLANY	SANITARNY	02/18	0
data	branża	Nr zapisu	revisja