


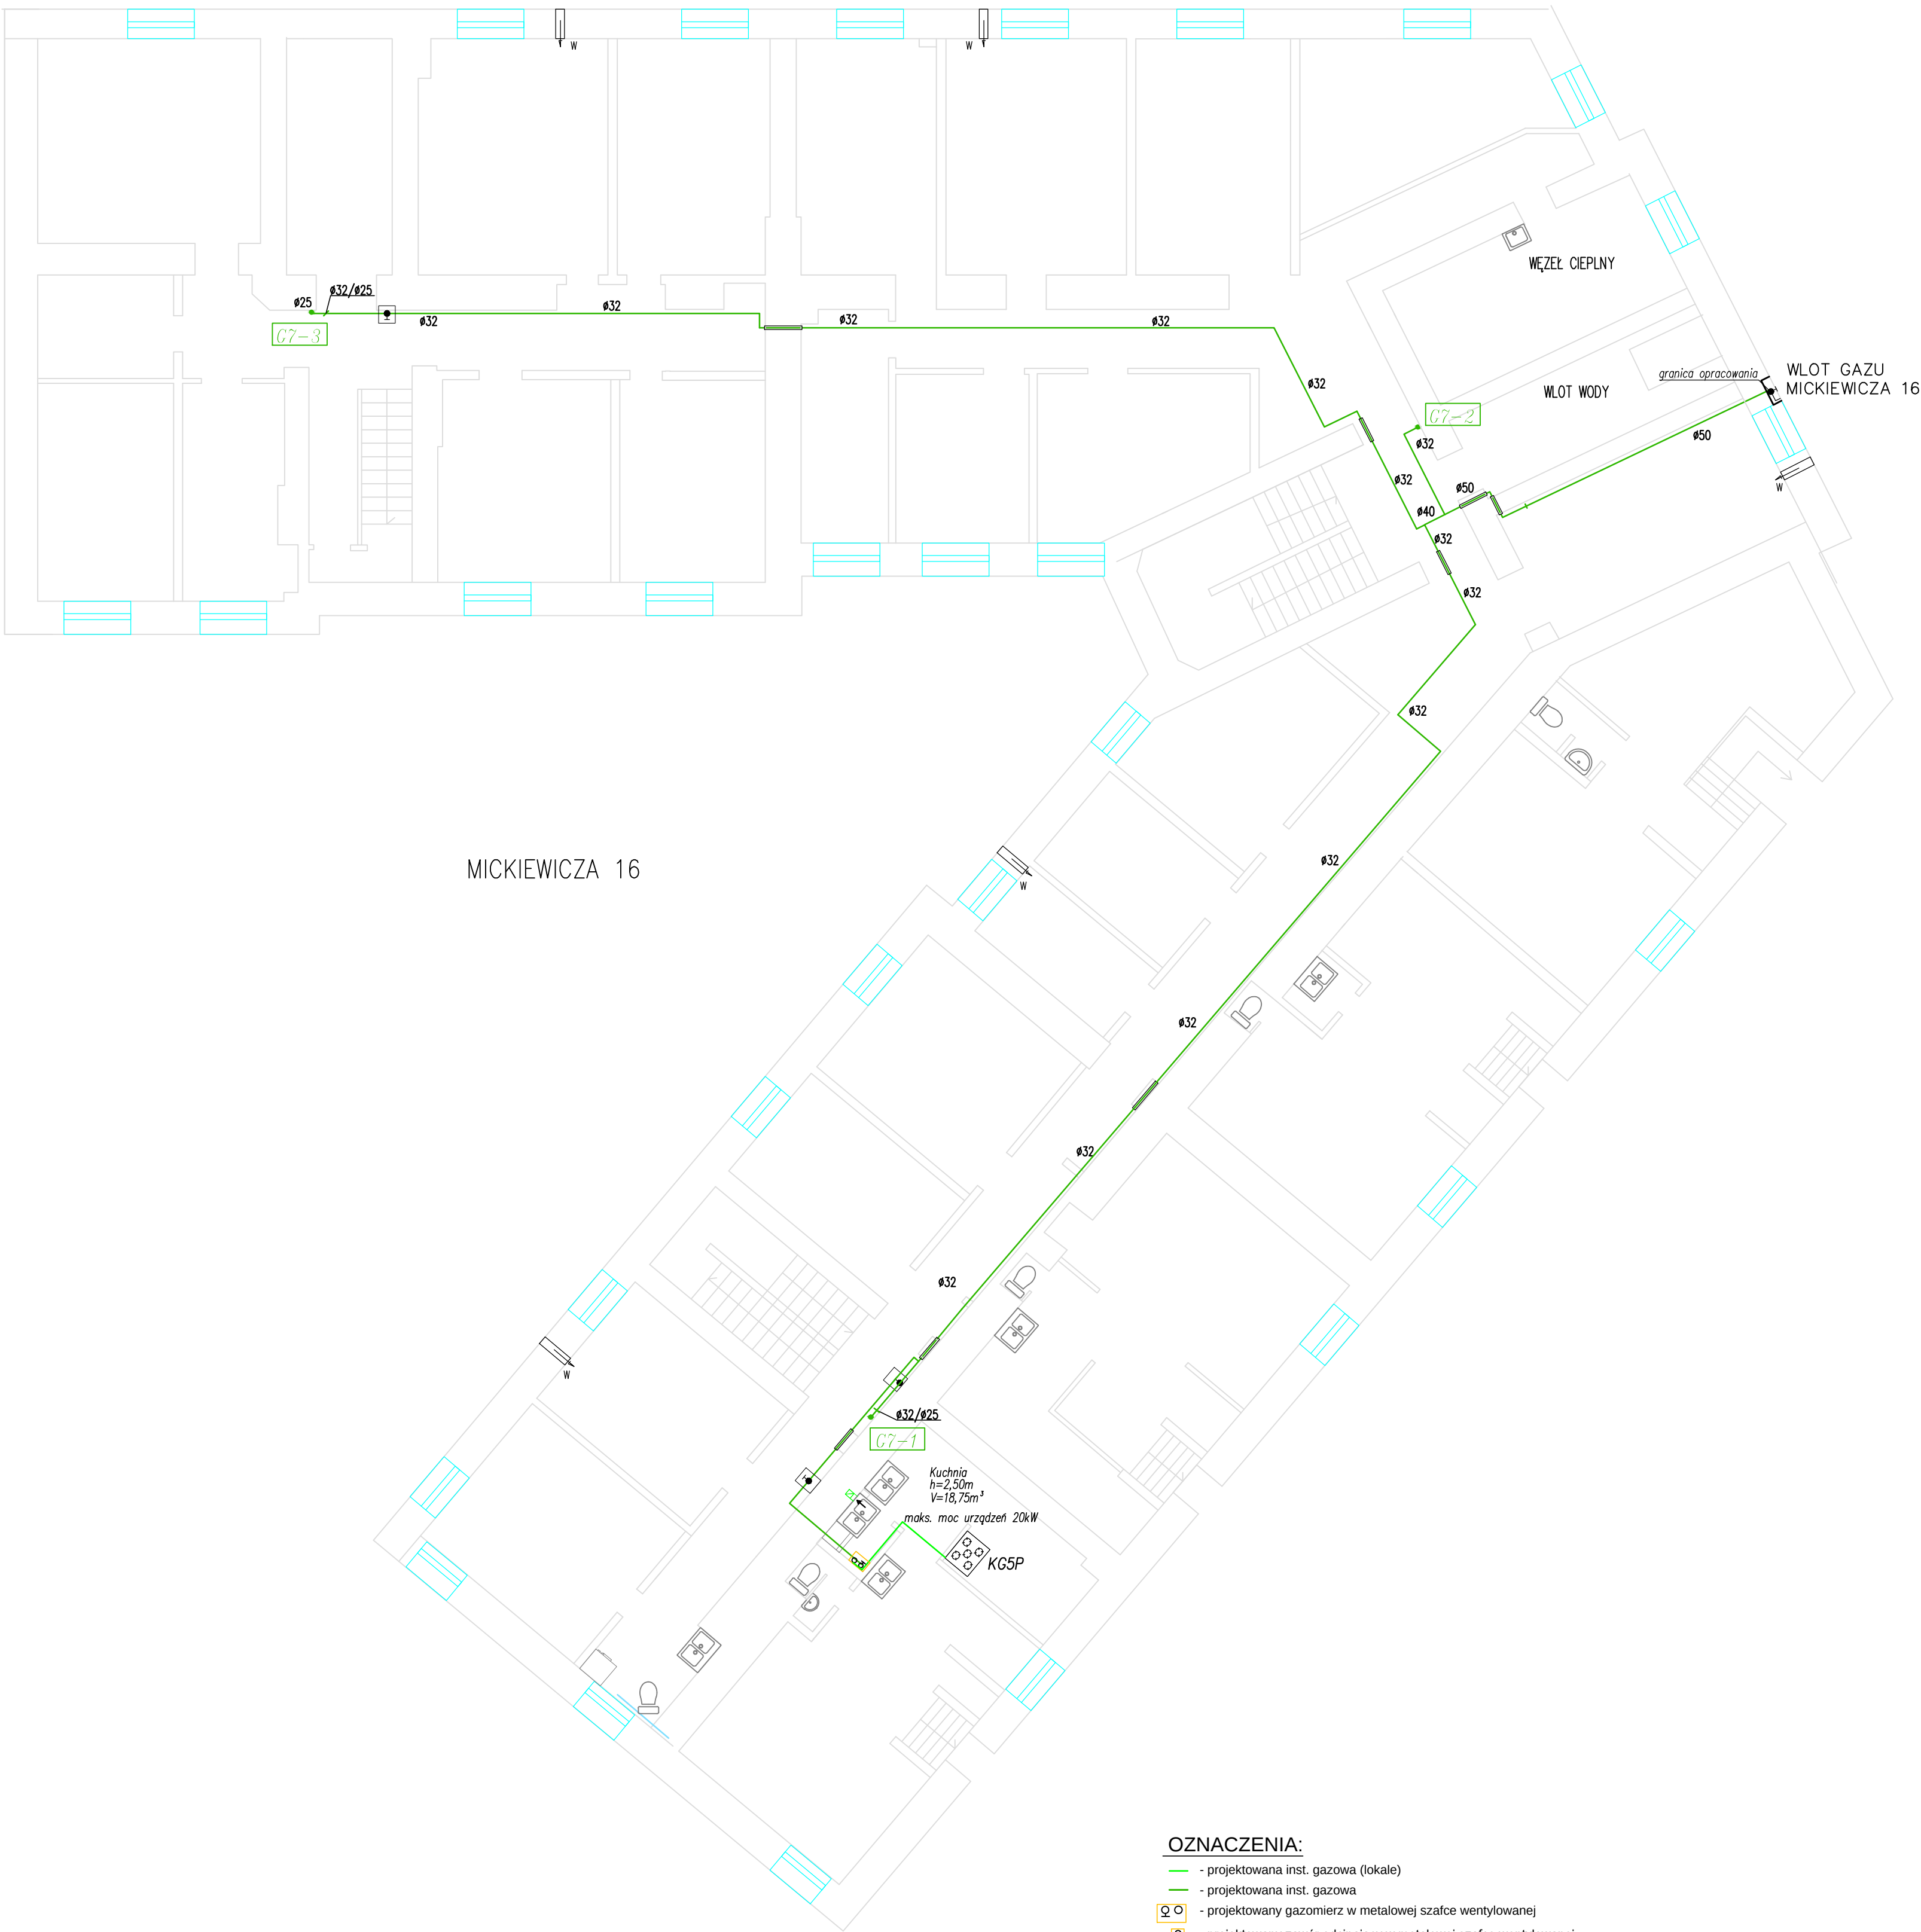

OZNACZENIA:

- projektowana inst. gazowa (lokale)
- projektowana inst. gazowa
- projektowany gazomierz w metalowej szafce wentylowanej
- projektowany zawór odcinający w metalowej szafce wentylowanej
- kuchenka gaz 5-palnikowa
- wentylacja (proponowana lokalizacja)
- projektowany zawór odcinający przed gazomierzem

UWAGA:

- Przed przystąpieniem do wykonywania przebieć należy zapoznać się z przebiegiem kanałów i instalacji elektrycznej.
- Wszystkie przebiecia wykonywać po akceptacji i pod nadzorem inspektora d/s budowlanych.
- Przy wykonywaniu instalacji gazowej należy zachować bezpieczną odległość od urządzeń iskrzących.
- Przebiecia przez stropy i ściany konstrukcyjne wykonać w tulejach ochronnych.
- Przebiecia przez stropy - EI 120.
- Pomieszczenia w których są zamontowane kuchnie gazowe muszą posiadać sprawną wentylację -potwierdzenie opinią kominiarską.
- Kuchenki gazowe należy montować w odległości nie mniejszej niż 0,5m od okna od jej krawędzi.
- Kuchenki gazowe należy montować w odległości min. 1,0m od gazomierza w rzucie i 3,0m długości przewodu ~w rozwinięciu.
- Należy zapewnić przewietrzanie piwnic i komórek lokatorskich w miejscu prowadzenia instalacji gazowej -otwory pod stropem piwnic, bez naruszania konstrukcji budynku.
- Przebiecia poniżej terenu należy zabezpieczyć przed możliwością przenikania gazu do budynku.
- Dopuszcza się inne użytkowanie kanałów nawiewnych w piwnicy pod warunkiem zapewnienia przewietrzania piwnic.

UWAGA:

Wykonanie przekuć dla potrzeb wentylacji należy wykonać po uzyskaniu akceptacji inspektora d/s budowlanych.

Wszystkie elementy ujęte w części opisowej, a nie pokazane na rysunkach oraz pokazane na rysunkach, a nie ujęte w części opisowej winny być traktowane jakby były ujęte w obu. W przypadku wątpliwości co do interpretacji niniejszej dokumentacji, powinno wyjść się je z Jednostką Projektową.

AKPIA-PURT PRZEDSIĘBIORSTWO USŁUG ROZWOJU TECHNIKI Sp. J.		K. Kamiński i Ska	
02-992 Warszawa, ul. Brzódowa 109A		NIP 526-011-08-11	
Adres zakładu: 01-424 Warszawa, ul. Al. Prymasa Tysiąclecia 66			
tel./fax: 22 620-25-21, tel. 602 219 722, e-mail: akpia@akpia.com			
INWESTOR		SPÓŁDZIELNIA BUDOWLANO-MIESZKANIOWA OGŃSKO V, MICKIEWICZA 4-16 01-517 WARSZAWA	
OBIEKT		BUDYNEK MIESZKALNY WIELORODZINNY ul. MICKIEWICZA 4-16 01-517 WARSZAWA	
NAZWA PROJEKTU		WYMIANA WEWNĘTRZNEJ INSTALACJI GAZU	
NAZWA RYSUNKU		RZUT PIWNICA CZ.2	
SKALA	1:100	DATA	PAŹDZIERNIK 2016
ZESPÓŁ AUTORSKI			
BRANŻA: INSTALACJE SANITARNE			
PROJEKTOWAŁ		Nr upraw. MP/0504/POOS/12	
mgr inż. Barbara Nowakowska		Podpis:	
uprawnienia do projektowania bez ograniczeń w specjalności instalacyjnej w zakresie sieci, instalacji i urządzeń ciepła, wentylacji, gazów, wodociągów			
OPRACOWAŁ		Podpis:	
SPRAWDZIŁ		Podpis:	
mgr inż. Bartłomiej Uściński		Nr upraw. WZ/0477/POOS/10	
Podpis:		Podpis:	
uprawnienia do projektowania bez ograniczeń w specjalności instalacyjnej w zakresie sieci, instalacji i urządzeń ciepła, wentylacji, gazów, wodociągów			
PROJEKT BUDOWLANÝ	SANITARNA	03/18	0
data	branża	Nr upraw.	realizacja