


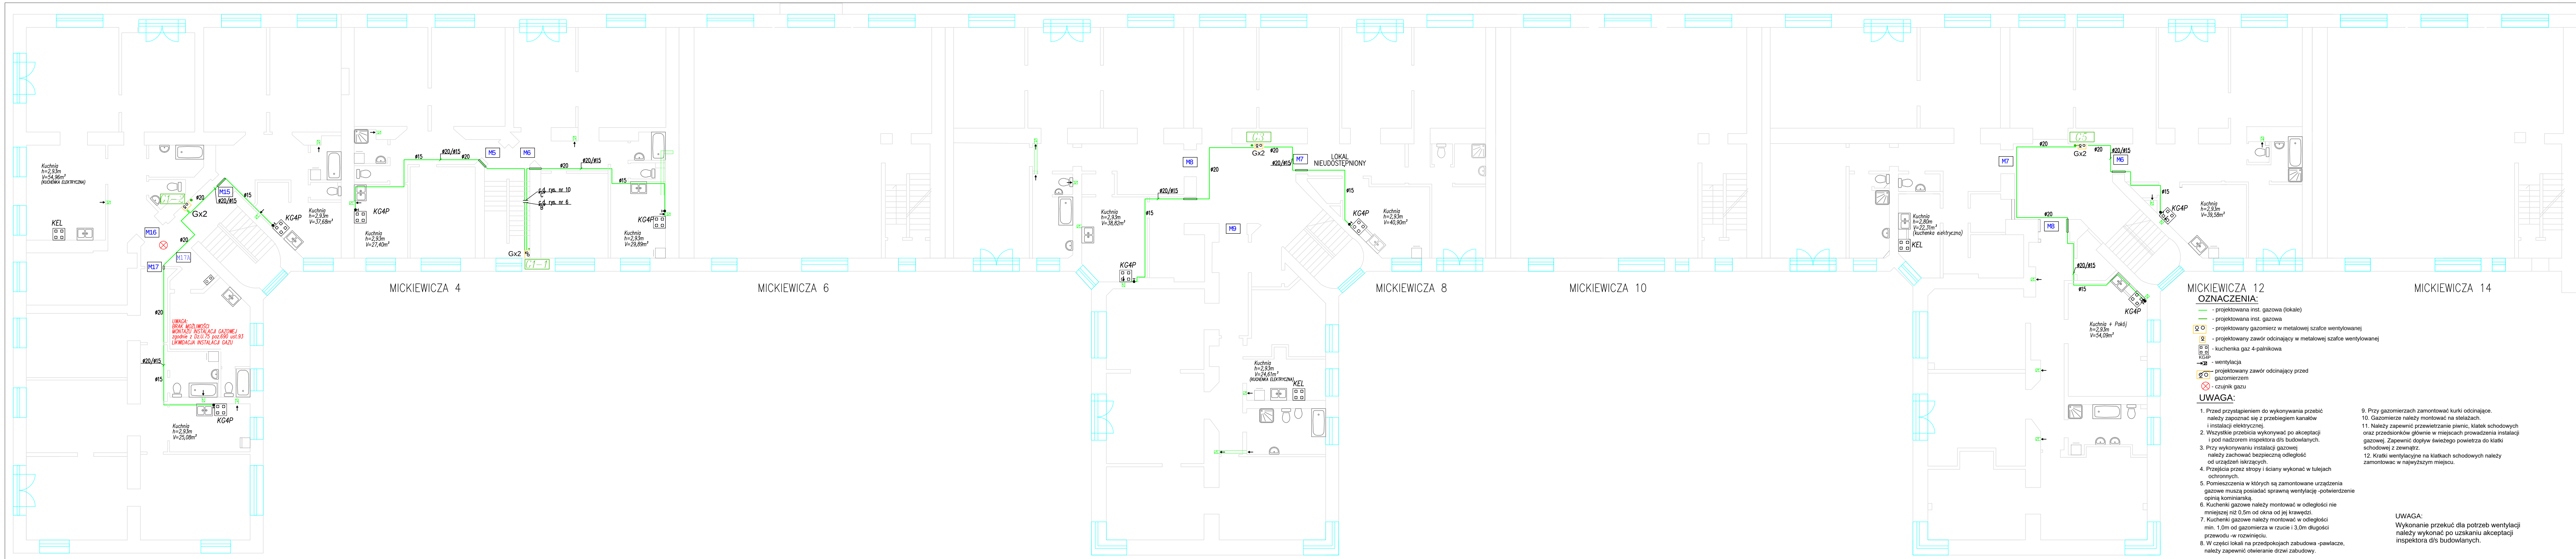

UWAGA:
BRAK MOŻLIWOŚCI
MONTAŻU INSTALACJI GAZOWEJ
zgodnie z Dz.U. 75 poz.690 ust.9.3
LIKwidACJA INSTALACJI GAZU

MICKIEWICZA 12
OZNACZENIA:

- projektowana inst. gazowa (lokalne)
- projektowana inst. gazowa
- projektowany gazomierz w metalowej szafce wentylowanej
- projektowany zawór odcinający w metalowej szafce wentylowanej
- kuchenka gaz 4-palnikowa
- wentylacja
- projektowany zawór odcinający przed gazomierzem
- czujnik gazu

UWAGA:

- Przed przystąpieniem do wykonywania przebieg należy zapoznać się z przebiegiem kanałów i instalacji elektrycznej.
- Wszystkie przebiegia wykonywać po akceptacji i pod nadzorem inspektora d/s budowlanych.
- Przy wykonywaniu instalacji gazowej należy zachować bezpieczną odległość od urządzeń iskrzących.
- Przebiegła przez stropy i ściany wykonać w tulejach ochronnych.
- Pomieszczenia w których są zamontowane urządzenia gazowe muszą posiadać sprawną wentylację -potwierdzenie opinii kominiarską.
- Kucharki gazowe należy montować w odległości nie mniejszej niż 0,5m od okna od jej krawędzi.
- Kucharki gazowe należy montować w odległości min. 1,0m od gazomierza w rzucie i 3,0m długości przewodu -w rozwinięciu.
- W części lokali na przedpokojach zabudowa -pawłaczce, należy zapewnić otwieranie drzwi zabudowy.
- Przy gazomierzach zamontować kurki odcinające.
- Gazomierze należy montować na stelażach.
- Należy zapewnić przewietrzanie piwnic, klatek schodowych oraz przedsiionków głównie w miejscach prowadzenia instalacji gazowej. Zapewnić dopływ świeżego powietrza do klatki schodowej z zewnątrz.
- Kratki wentylacyjne na klatkach schodowych należy zamontować w najwyższym miejscu.

UWAGA:
Wykonanie przekuć dla potrzeb wentylacji należy wykonać po uzyskaniu akceptacji inspektora d/s budowlanych.

Wszystkie elementy ujęte w części opisowej a nie pokazane na rysunkach oraz pokazane na rysunkach, a nie ujęte w części opisowej winny być traktowane jakby były ujęte w obu. W przypadku wątpliwości co do interpretacji niniejszej dokumentacji, powinno wyjsnić się je z Jednostką Projektową.

AKPIA-PURT PRZEDSIĘBIORSTWO USŁUG ROZWOJU TECHNIKI Sp. J. 02-492 Warszawa, ul. Brzozdowa 10/9 K. Kamiński & Ska NIP: 526-11-06-11 Adres zasiladu: 01-424 Warszawa, ul. Al. Prymasa Tysiącecia 98 tel. fax: 22-620-95-21, tel. 602-219-722, e-mail: akpia@akpia.com	
INWESTOR	SPÓŁDZIELNIA BUDOWLANO-MIESZKANOWA OGNISKO V, MICKIEWICZA 4-16 01-517 WARSZAWA
OBIEKT	BUDYNEK MIESZKALNY WIELORODZINNY ul. MICKIEWICZA 4-16 01-517 WARSZAWA
NAZWA PROJEKTU	WYMIANA WEWNĘTRZNEJ INSTALACJI GAZU
NAZWA RYSUNKU	RZUT 2 PIĘTRO CZ.1
SKALA	1:100
DATA	PAŹDZIERNIK 2016
PROJEKTOWAŁ	ZESPÓŁ AUTORSKI BRANŻA: INSTALACJE SANITARNE
mgr inż. Barbara Nowakowska	Nr upraw: WP/0504/P005/12 Podpis:
uprawnienia do projektowania bez ograniczeń w specjalności instalacyjnej w zakresie sieci, instalacji i urządzeń ciepła, went., gaz., wod.kan.	
OPRACOWAŁ	Podpis:
SPRAWDZIŁ	Podpis:
mgr inż. Bartłomiej Uściński	Nr upraw: WZ/0477/P005/10 Podpis:
uprawnienia do projektowania bez ograniczeń w specjalności instalacyjnej w zakresie sieci, instalacji i urządzeń ciepła, went., gaz., wod.kan.	
PROJEKT BUDOWLANY	SANITARNY 08/18 0
Imię	Imię