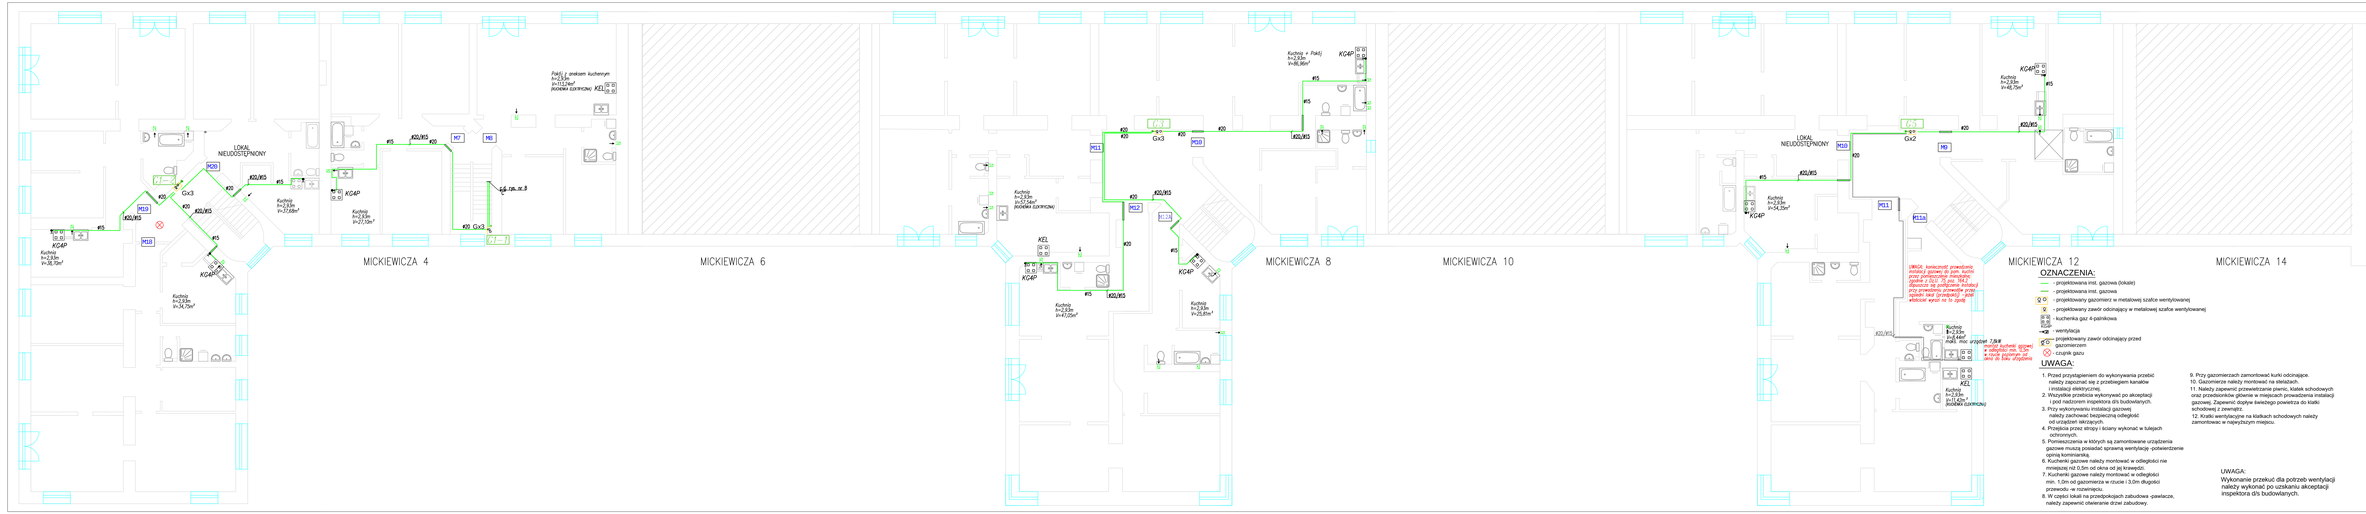
MICKIEWICZA 4
MICKIEWICZA 6
MICKIEWICZA 8
MICKIEWICZA 10
MICKIEWICZA 12
MICKIEWICZA 14
LOKAL NIEUDOSTĘPNIONY
Kuchnia h=2,63m V=30,15m³
Kuchnia h=2,63m V=34,15m³
Kuchnia h=2,63m V=27,68m³
Kuchnia h=2,63m V=27,15m³
Kuchnia h=2,63m V=25,81m³
Kuchnia h=2,63m V=48,75m³
Kuchnia h=2,63m V=31,42m³
Kuchnia h=2,63m V=48m³
Kuchnia h=2,63m V=47,05m³
