


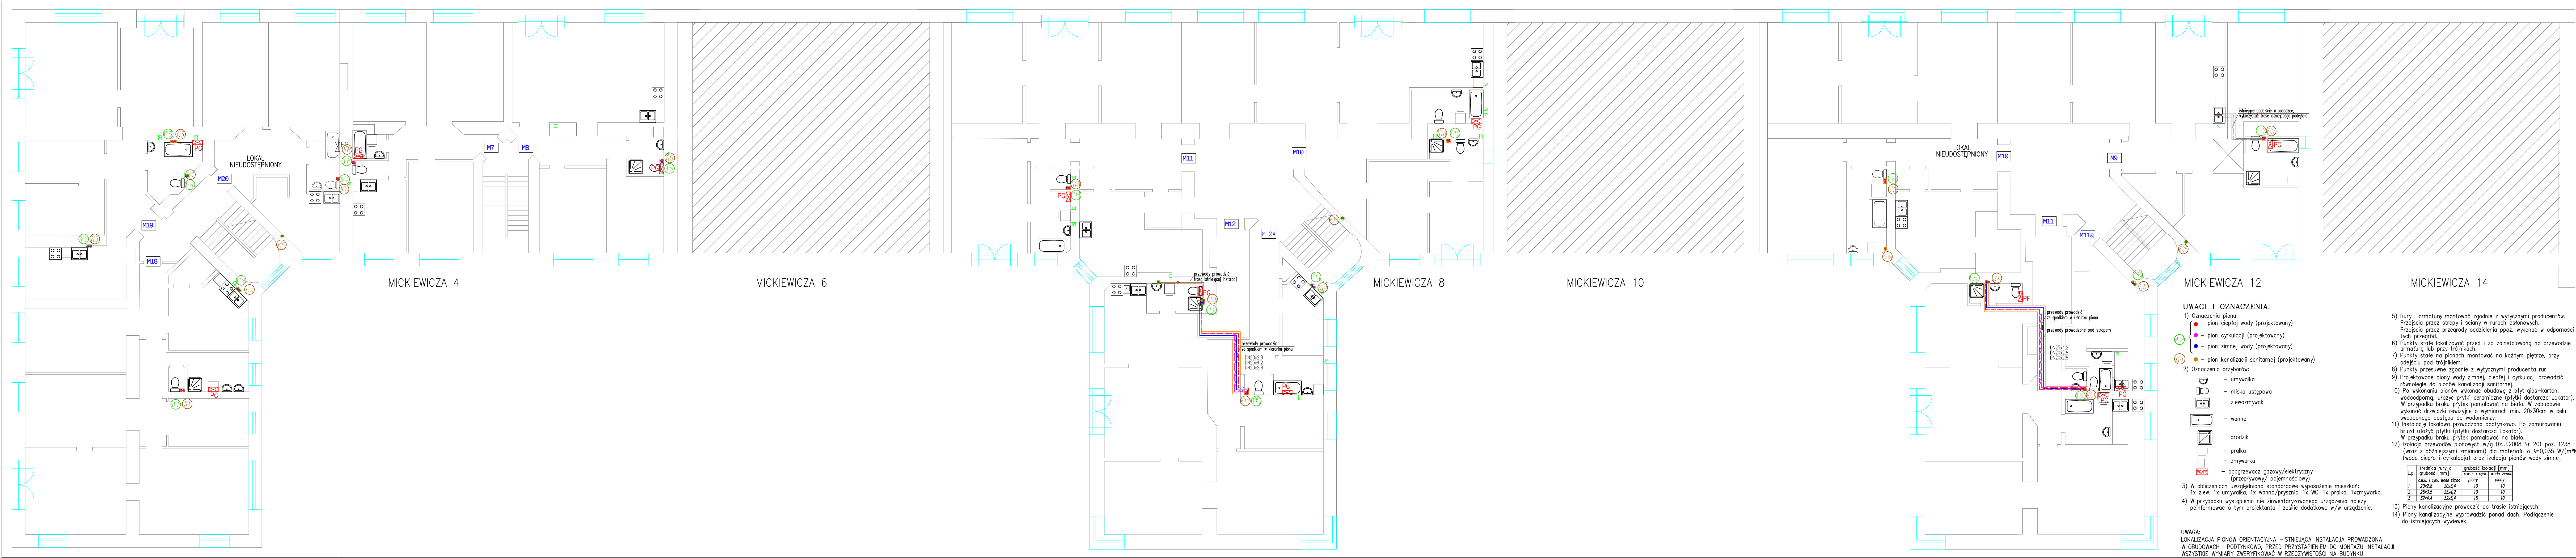

Wszystkie elementy ujęte w części opisowej, a nie pokazane na rysunkach oraz pokazane na rysunkach, a nie ujęte w części opisowej winny być traktowane jakby były ujęte w obu.
W przypadku wątpliwości co do interpretacji niniejszej dokumentacji, powinno wyjaśnić się je z Jednostką Projektową.

AKPIA-PURT PRZEDSIĘBIORSTWO USŁUG ROZWOJU TECHNIKI Sp. J. 02-492 Warszawa, ul. Kamińskiego 5-6a NIP: 526-411-046-11 Adres zasilania: 01-424 Warszawa, ul. Al. Prymasa Tysiąclecia 98 tel. fax: 22 620-25-21, tel. 602 219 722, e-mail: akpia@akpia.com			
INWESTOR	SPÓŁDZIELNIA BUDOWLANO-MIESZKANIOWA OGNEKO V, MICKIEWICZA 4-16 01-517 WARSZAWA		
OBIEKT	BUDYNEK MIESZKALNY WIELORODZINNY ul. MICKIEWICZA 4-16 01-517 WARSZAWA		
NAZWA PROJEKTU	WYMIANA INST. WODY ZIMNEJ I KAN. SANIT. DOPASAŻENIE W C.W.U.		
NAZWA RYSUNKU	RZUT 3 PIĘTRA CZ.1		
SKALA	1:100		
DATA	PAŹDZIERNIK 2016		
ZESPÓŁ AUTORSKI BRANŻA: INSTALACJE SANITARNE			
PROJEKTOWAŁ	Nr upraw: MP/0504/P005/12 mgr inż. Barbara Nowakowska Podpis:		
uprawnienia do projektowania bez ograniczeń w specjalności instalacyjnej w zakresie sieci, instalacji i urządzeń ciepł., went., gaz., wod.kan.			
OPRACOWAŁ	Podpis:		
SPRAWDZIŁ	Podpis:		
mgr inż. Bartłomiej Uściński	Nr upraw: MZ/047/P005/10 Podpis:		
uprawnienia do projektowania bez ograniczeń w specjalności instalacyjnej w zakresie sieci, instalacji i urządzeń ciepł., went., gaz., wod.kan.			
PROJEKT WYKONAWCZY	SANITARNA 10/21 0		
data	branża	Nr zapytania	realizacja