


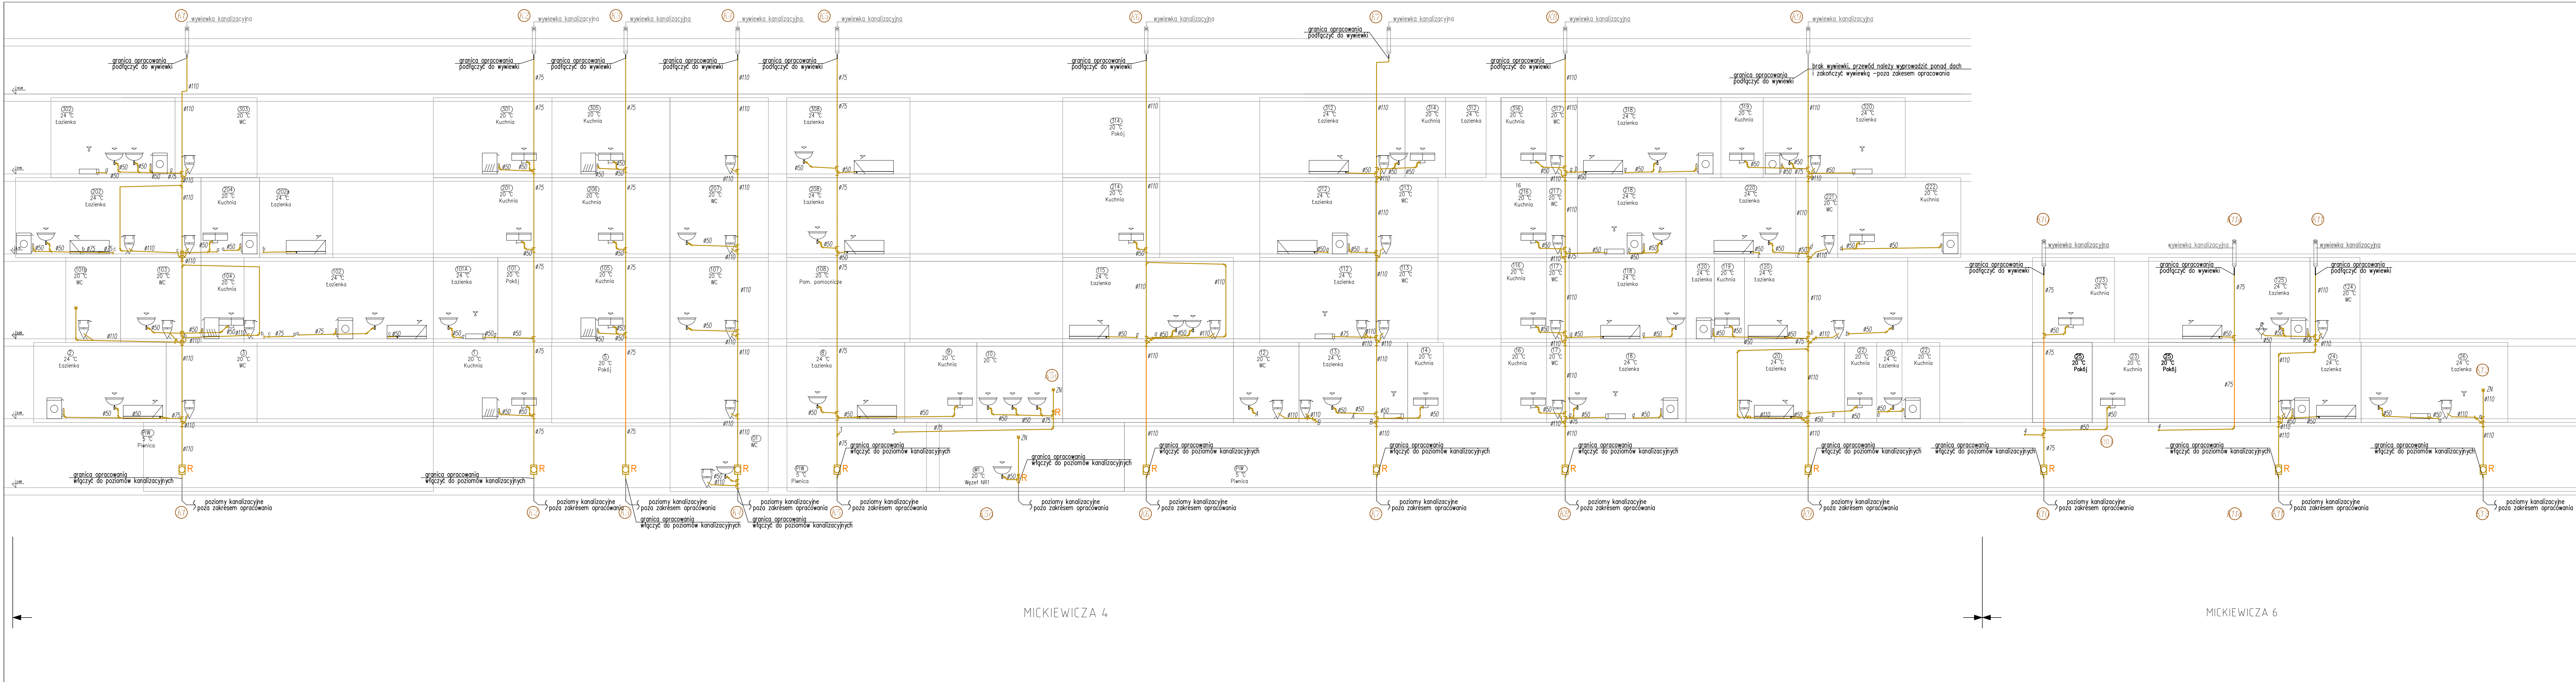

UWAGI I OZNACZENIA:

1) Oznaczenia przewodów:
— przewód kanalizacyjny HT Plus firmy Magnaplast
— przewód kanalizacyjny Skolan-dB firmy Magnaplast

2) Oznaczenia przyborów:
— umywalka
— miska ustępowa z odpływem poziomym
— zlewozmywak
— wanna
— brodzik
— pralka

3) Oznaczenia armatury:
R — rewizja
— wywiewka kanalizacyjna zakończona daszkiem (poza zakresem opracowania)

4) Zaleca się podejścia do misek ustępowych nie wentylowane, aby nie było oddalone od pionu więcej niż 1m, różnica wysokości nie może przekroczyć 3m.
5) Długość podejścia zbiorczego, nie wentylowanego nie powinna przekroczyć 6m dla średnicy 0,05m oraz 10m dla średnicy 0,07 i 0,10m.
6) Długość podejścia nie powinna przekroczyć 3m dla średnicy 0,05m oraz 5m dla średnicy 0,07 (przy różnicy wysokości między syfonem a punktem podłączenia do pionu mniejszej od 1m).
7) Spadki podejść powinny wynosić od 2 do 3‰.
8) W pomieszczeniach zlokalizowanych w piwnicach należy wykonać dodatkowy przewód (obejście) lub odprowadzić ścieki bezpośrednio do przewodu odpływowego.

UWAGA:
podłączenie urządzeń na rozwinięciu schematycznym, instalację należy wykonać zgodnie z obowiązującymi przepisami i sztuką budowlaną

Wszystkie elementy ujęte w części opisowej a nie pokazane na rysunkach oraz pokazane na rysunkach, a nie ujęte w części opisowej winny być traktowane jakby były ujęte w obu.
W przypadku wątpliwości co do interpretacji niniejszej dokumentacji, powinno wyjaśnić się je z Jednostką Projektową.

AKPIA-PURT PRZEDSIĘBIORSTWO USŁUG ROZWOJU TECHNIKI Sp. J. 02-992 Warszawa, ul. Brzozowa 100A K. Kamiński i Inni NIP 525-811-048-11 tel./fax 22 620-25-21, tel. 602 219 722, e-mail: akpia@akpia.com	
INWESTOR	SPÓŁDZIELNIA BUDOWLANO-MIESZKANIOWA ODŃSKO V, MICKIEWICZA 4-16 01-517 WARSZAWA
OBIEKT	BUDYNEK MIESZKALNY WIELORODZINNY ul. MICKIEWICZA 4-16 01-517 WARSZAWA
NAZWA PROJEKTU	WYMIANA INST. WODY ZIMNEJ I KAN. SANIT. DOPOSAŻENIE W C.W.U.
NAZWA RYSUNKU	ROZWINIĘCIE INSTALACJI KAN. SANITARNEJ cz.1
SKALA	1:100 DATA: PAŹDZIERNIK 2016
ZESPÓŁ AUTORSKI	
PROJEKTOWAŁ	BRANŻA: INSTALACJE SANITARNE
mgr inż. Barbara Nowakowska	Nr upraw. WMP/0504/P005/12 Podpis:
uprawnienia do projektowania bez ograniczeń w specjalności instalacyjnej w zakresie sieci, instalacji i urządzeń ciepłej, wentylacji, ogrzewania	
OPRACOWAŁ	Podpis:
SPRAWDZIŁ	Podpis:
mgr inż. Bartłomiej Uściński	Nr upraw. WMP/0477/P005/10 Podpis:
uprawnienia do projektowania bez ograniczeń w specjalności instalacyjnej w zakresie sieci, instalacji i urządzeń ciepłej, wentylacji, ogrzewania	
PROJEKT WYKONAWCZY	SANITARNIA 18/21 0
tytuł	branża
Nr rysunku	tytuł