


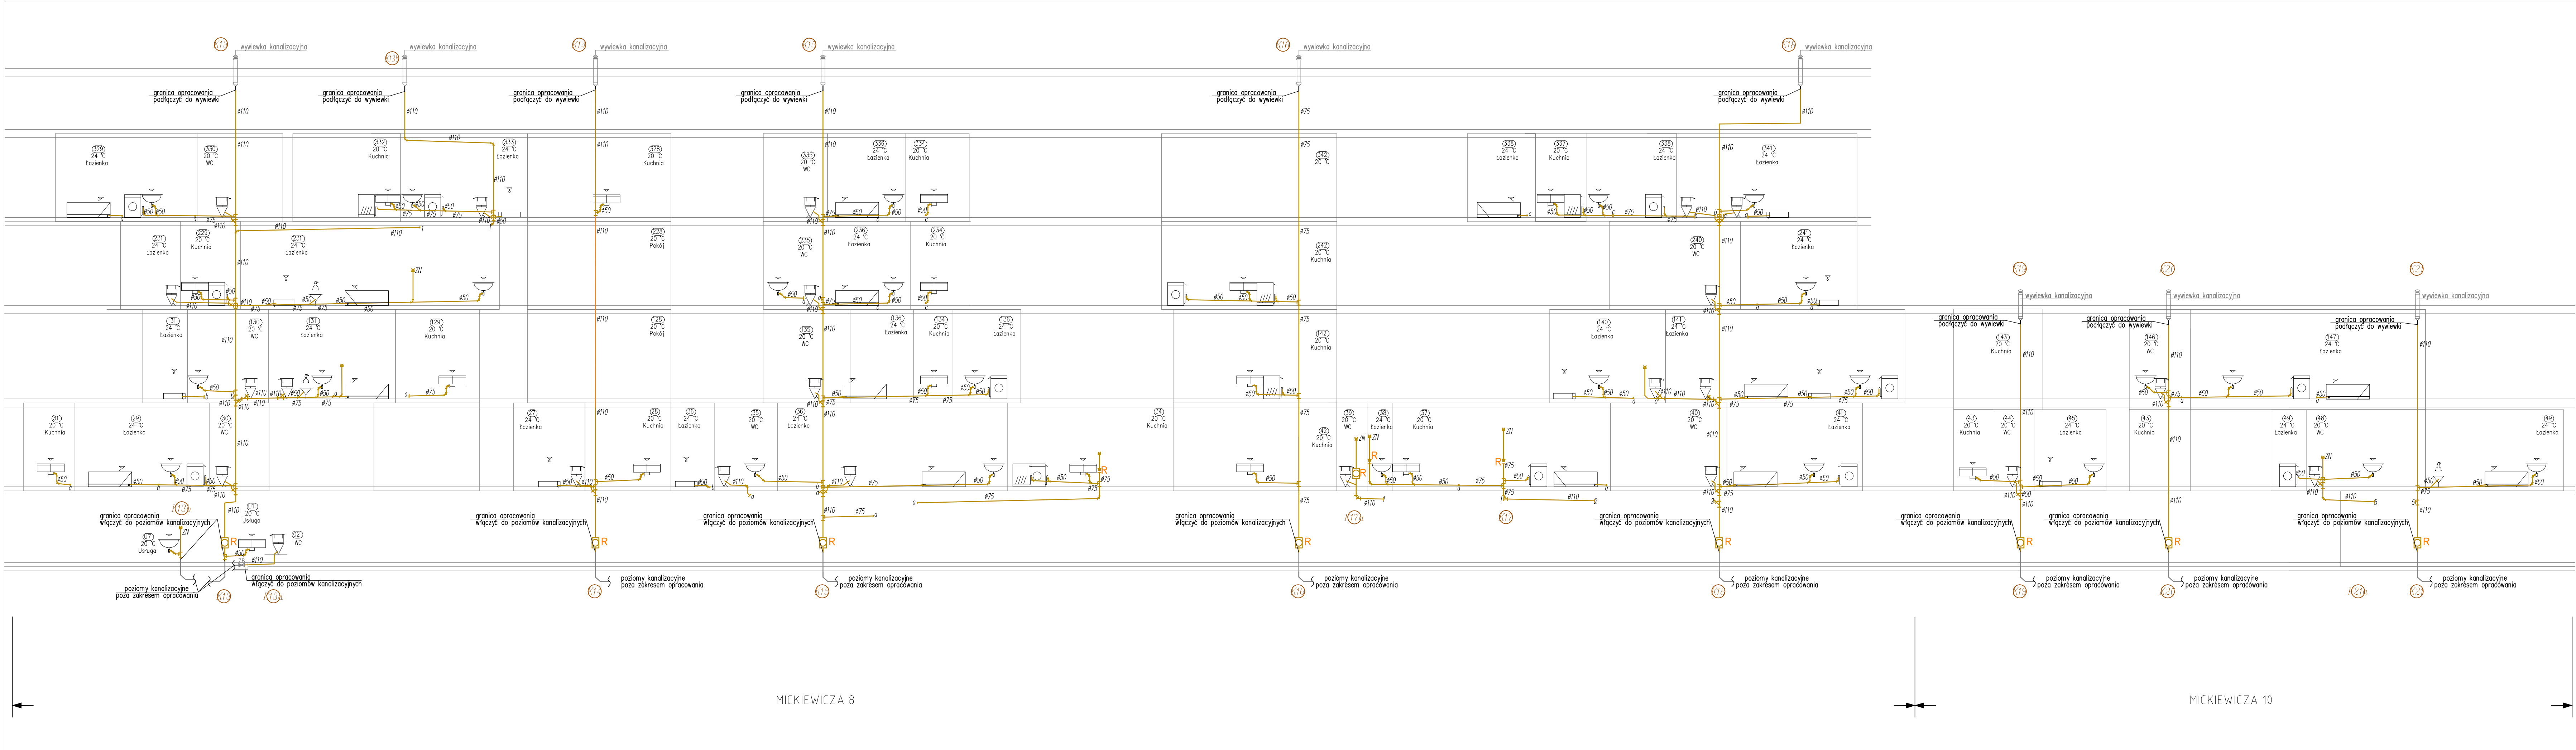

Wszystkie elementy ujęte w części opisowej, a nie pokazane na rysunkach oraz pokazane na rysunkach, a nie ujęte w części opisowej winny być traktowane jakby były ujęte w obu.
W przypadku wątpliwości co do interpretacji niniejszej dokumentacji, powinno wyjaśnić się je z Jednostką Projektową.

AKPIA-PURT		PRZEDSIĘBIORSTWO USŁUG ROZWOJU TECHNIKI Sp. J. 02-092 Warszawa, ul. Brzostowa 100J Adres zakładu: 01-424 Warszawa, ul. Al. Prymasa Tysiąclecia 65. tel./fax: 22 620-25-21, tel. 602 219 722, e-mail: akpia@akpia.com	
INWESTOR		SPÓŁDZIELNIA BUDOWLANO-MIESZKANIOWA OGNISKO V, MICKIEWICZA 4-16 01-517 WARSZAWA	
OBIEKT		BUDYNEK MIESZKALNY WIELORODZINNY ul. MICKIEWICZA 4-16 01-517 WARSZAWA	
NAZWA PROJEKTU		WYMIANA INST. WODY ZIMNEJ I KAN. SANIT. DOPOSAŻENIE W C.W.U.	
NAZWA RYSUNKU		ROZWINIĘCIE INSTALACJI KAN. SANITARNEJ cz.2	
SKALA		1:1	
DATA		PAŹDZIERNIK 2016	
ZESPÓŁ AUTORSKI		BRANŻA: INSTALACJE SANITARNE	
PROJEKTOWAŁ		mgr inż. Barbara Nowakowska	
mgr inż. Barbara Nowakowska		Nr upraw. MP/0504/POOS/12	
OPRACOWAŁ		mgr inż. Bartłomiej Uściński	
mgr inż. Bartłomiej Uściński		Nr upraw. WZ/0477/POOS/10	
SPRAWDZIŁ		mgr inż. Bartłomiej Uściński	
mgr inż. Bartłomiej Uściński		Nr upraw. WZ/0477/POOS/10	
PROJEKT WYKONAWCZY		SANITARNY	
PROJEKT WYKONAWCZY		19/21	
PROJEKT WYKONAWCZY		0	