


UWAGI I OZNACZENIA:
Zgodnie z rysunkiem nr 18/21.

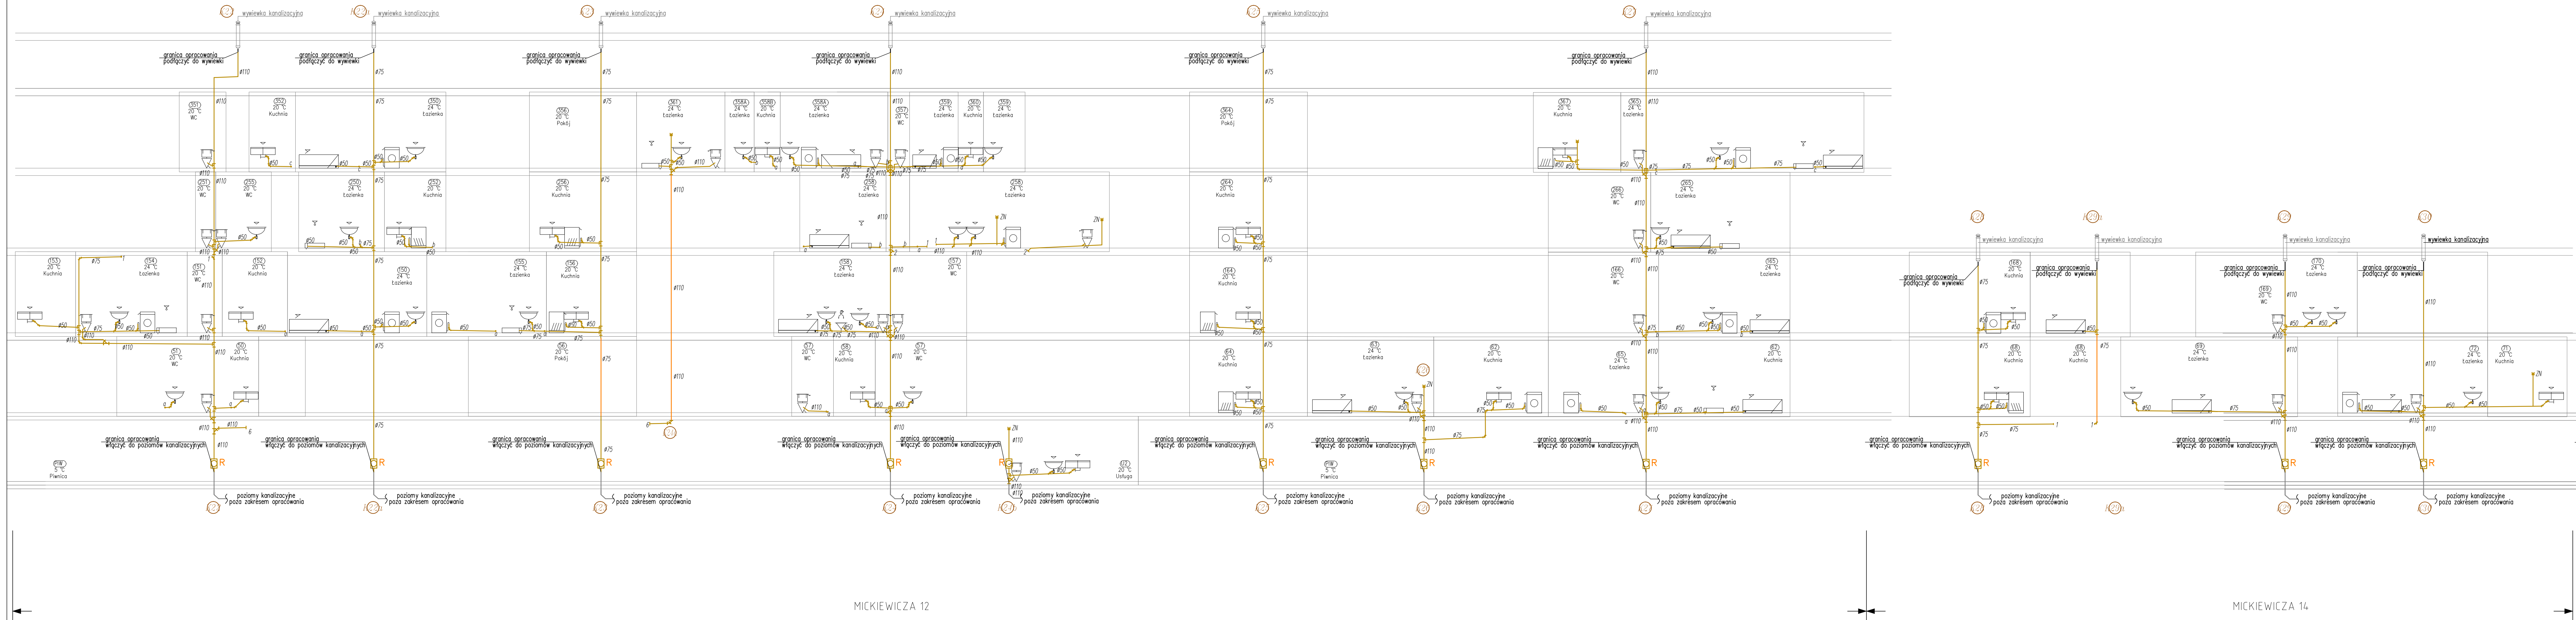

Wszystkie elementy ujęte w części opisowej, a nie pokazane na rysunkach oraz pokazane na rysunkach, a nie ujęte w części opisowej winny być traktowane jakby były ujęte w obu. W przypadku wątpliwości co do interpretacji niniejszej dokumentacji, powinno wyjaśnić się je z Jednostką Projektową.

AKPIA-PURT PRZEDSIĘBIORSTWO USŁUG ROZWOJU TECHNIKI Sp. J. K. Kamiński & A. K. 02-992 Warszawa, ul. Brzozowa 105A NIP: 526-011-08-11 Adres zakładu: 01-424 Warszawa, ul. Al. Prymasa Tysiąclecia 98, tel./fax: 22 620-29-21, tel. 602 219 722, e-mail: akpia@akpia.com	
INWESTOR	SPÓŁDZIELNIA BUDOWLANO-MIESZKANIOWA DONISKO V, MICKIEWICZA 4-16 01-517 WARSZAWA
OBIEKT	BUDYNEK MIESZKALNY WIELORODZINNY ul. MICKIEWICZA 4-16 01-517 WARSZAWA
NAZWA PROJEKTU	WYMIANA INST. WODY ZIMNEJ I KAN. SANIT. DOPOSAŻENIE W C.W.U.
NAZWA RYSUNKU	ROZWIĄZANIE INSTALACJI KAN. SANITARNEJ cz.3
SKALA	1:1
DATA	PAŹDZIERNIK 2016
ZESPÓŁ AUTORSKI	
BRANŻA: INSTALACJE SANITARNE	
PROJEKTOWAŁ	Nr upraw.: MW/0504/POOS/12 mgr inż. Barbara Nowakowska Podpis:
uprawnienia do projektowania bez ograniczeń • specjalności instalacyjnej • zakres: sieci instalacji i urządzeń sanit., went., gaz., wod.-kan.	
OPRACOWAŁ	Podpis:
SPRAWDZIŁ	
mgr inż. Bartłomiej Uściński	Nr upraw.: MW/0477/POOS/10 Podpis:
uprawnienia do projektowania bez ograniczeń • specjalności instalacyjnej • zakres: sieci instalacji i urządzeń sanit., went., gaz., wod.-kan.	
PROJEKT WYKONAWCZY	SANTARNA 20/21 0
faza	branża